PROSPETTO A

PROSPETTO B

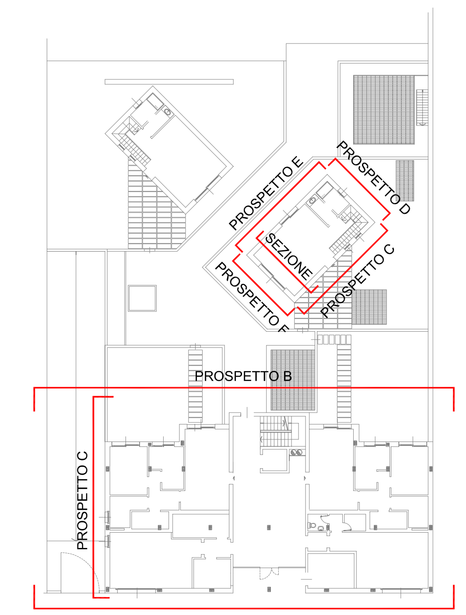

PROSPETTO A

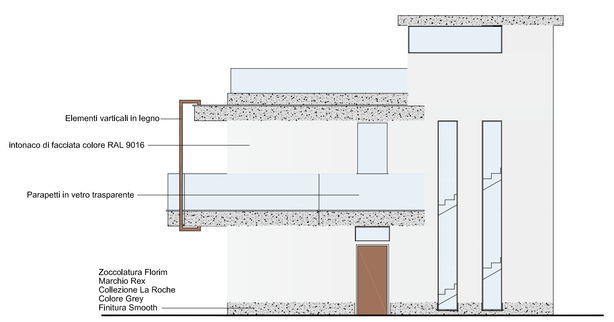

PROSPETTO C

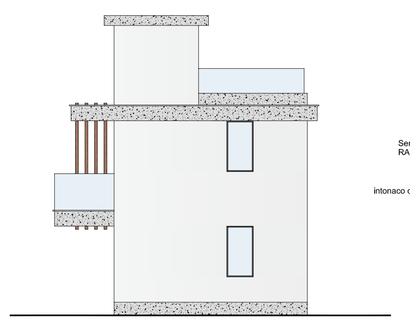

PROSPETTO D

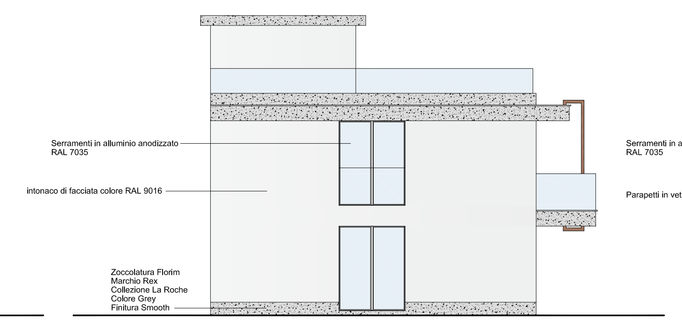

PROSPETTO E

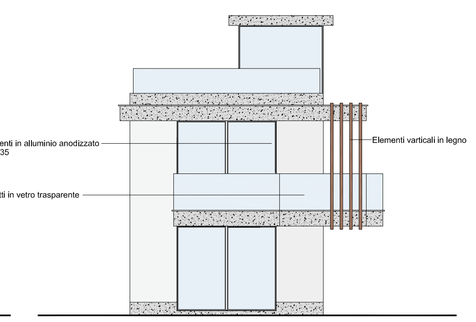

PROSPETTO F

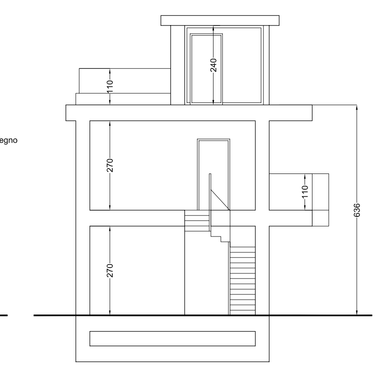

SEZIONE

Alucobond
Anthracite Grey 105

Florim
Marchio Rex
Collezione La Roche
Colore Grey
Finitura Smooth
Formato 120*280

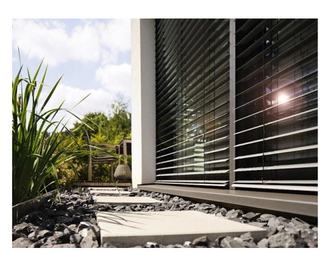

Warema
Collezione Warema veneziane esterne
Colore alluminio

Alucobond
Collezione Alucobond Plus
Anodized look opaco colore C0/EV1

Timby Deck pieno Deluxe
Pavimentazione esterna
Colore Cumarù

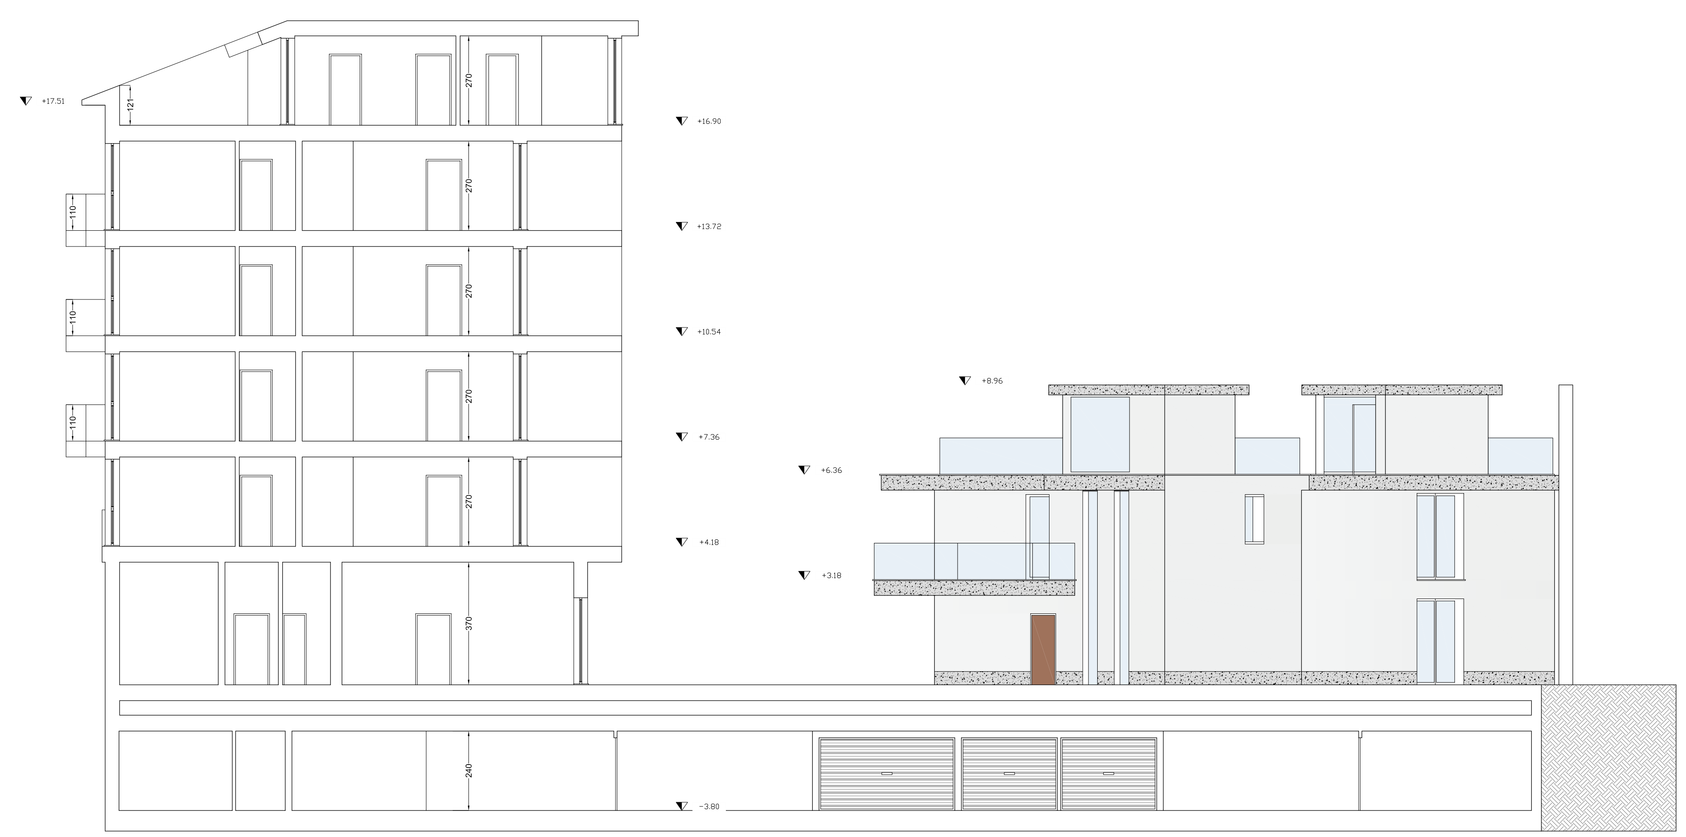

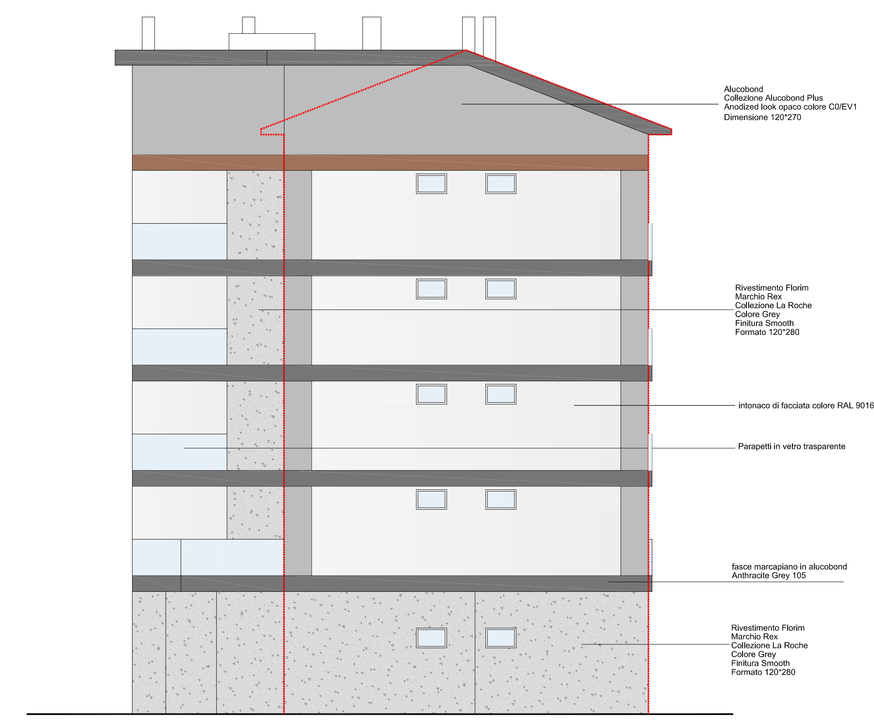

PROSPETTO C

EDIFICIO A CONFINE IN ADERENZA

IL RICHIEDENTE

IL PROGETTISTA

SEGNALAZIONE CERTIFICATA DI INIZIO ATTIVITA' ALTERNATIVA AL PERMESSO DI COSTRUIRE

art. 23, d.P.R. 6 giugno 2001, n. 380 - art. 7, d.P.R. 7 settembre 2010, n. 160

STUDIO
Geom. ENZO BALBI Geom. GABRIELE BALBI

PROGETTISTA
Geom. ENZO BALBI

PROGETTISTA E D.L. STRUTTURE
Ing. ANDREA BOLLIGER

LAVORO
via Asiago n. 35

DATA
MARZO 2022

AGGI.

PROSPETTI E SEZIONI DI PROGETTO

SCALA
1:100

TAV. N°
10

E' VIETATA LA RIPRODUZIONE DELLA PRESENTE TAVOLA. TUTTI I DIRITTI D'AUTORE SONO RISERVATI A NORMA DI LEGGE