




Stralcio tavola R.01 - Fattibilità geologica e idraulica

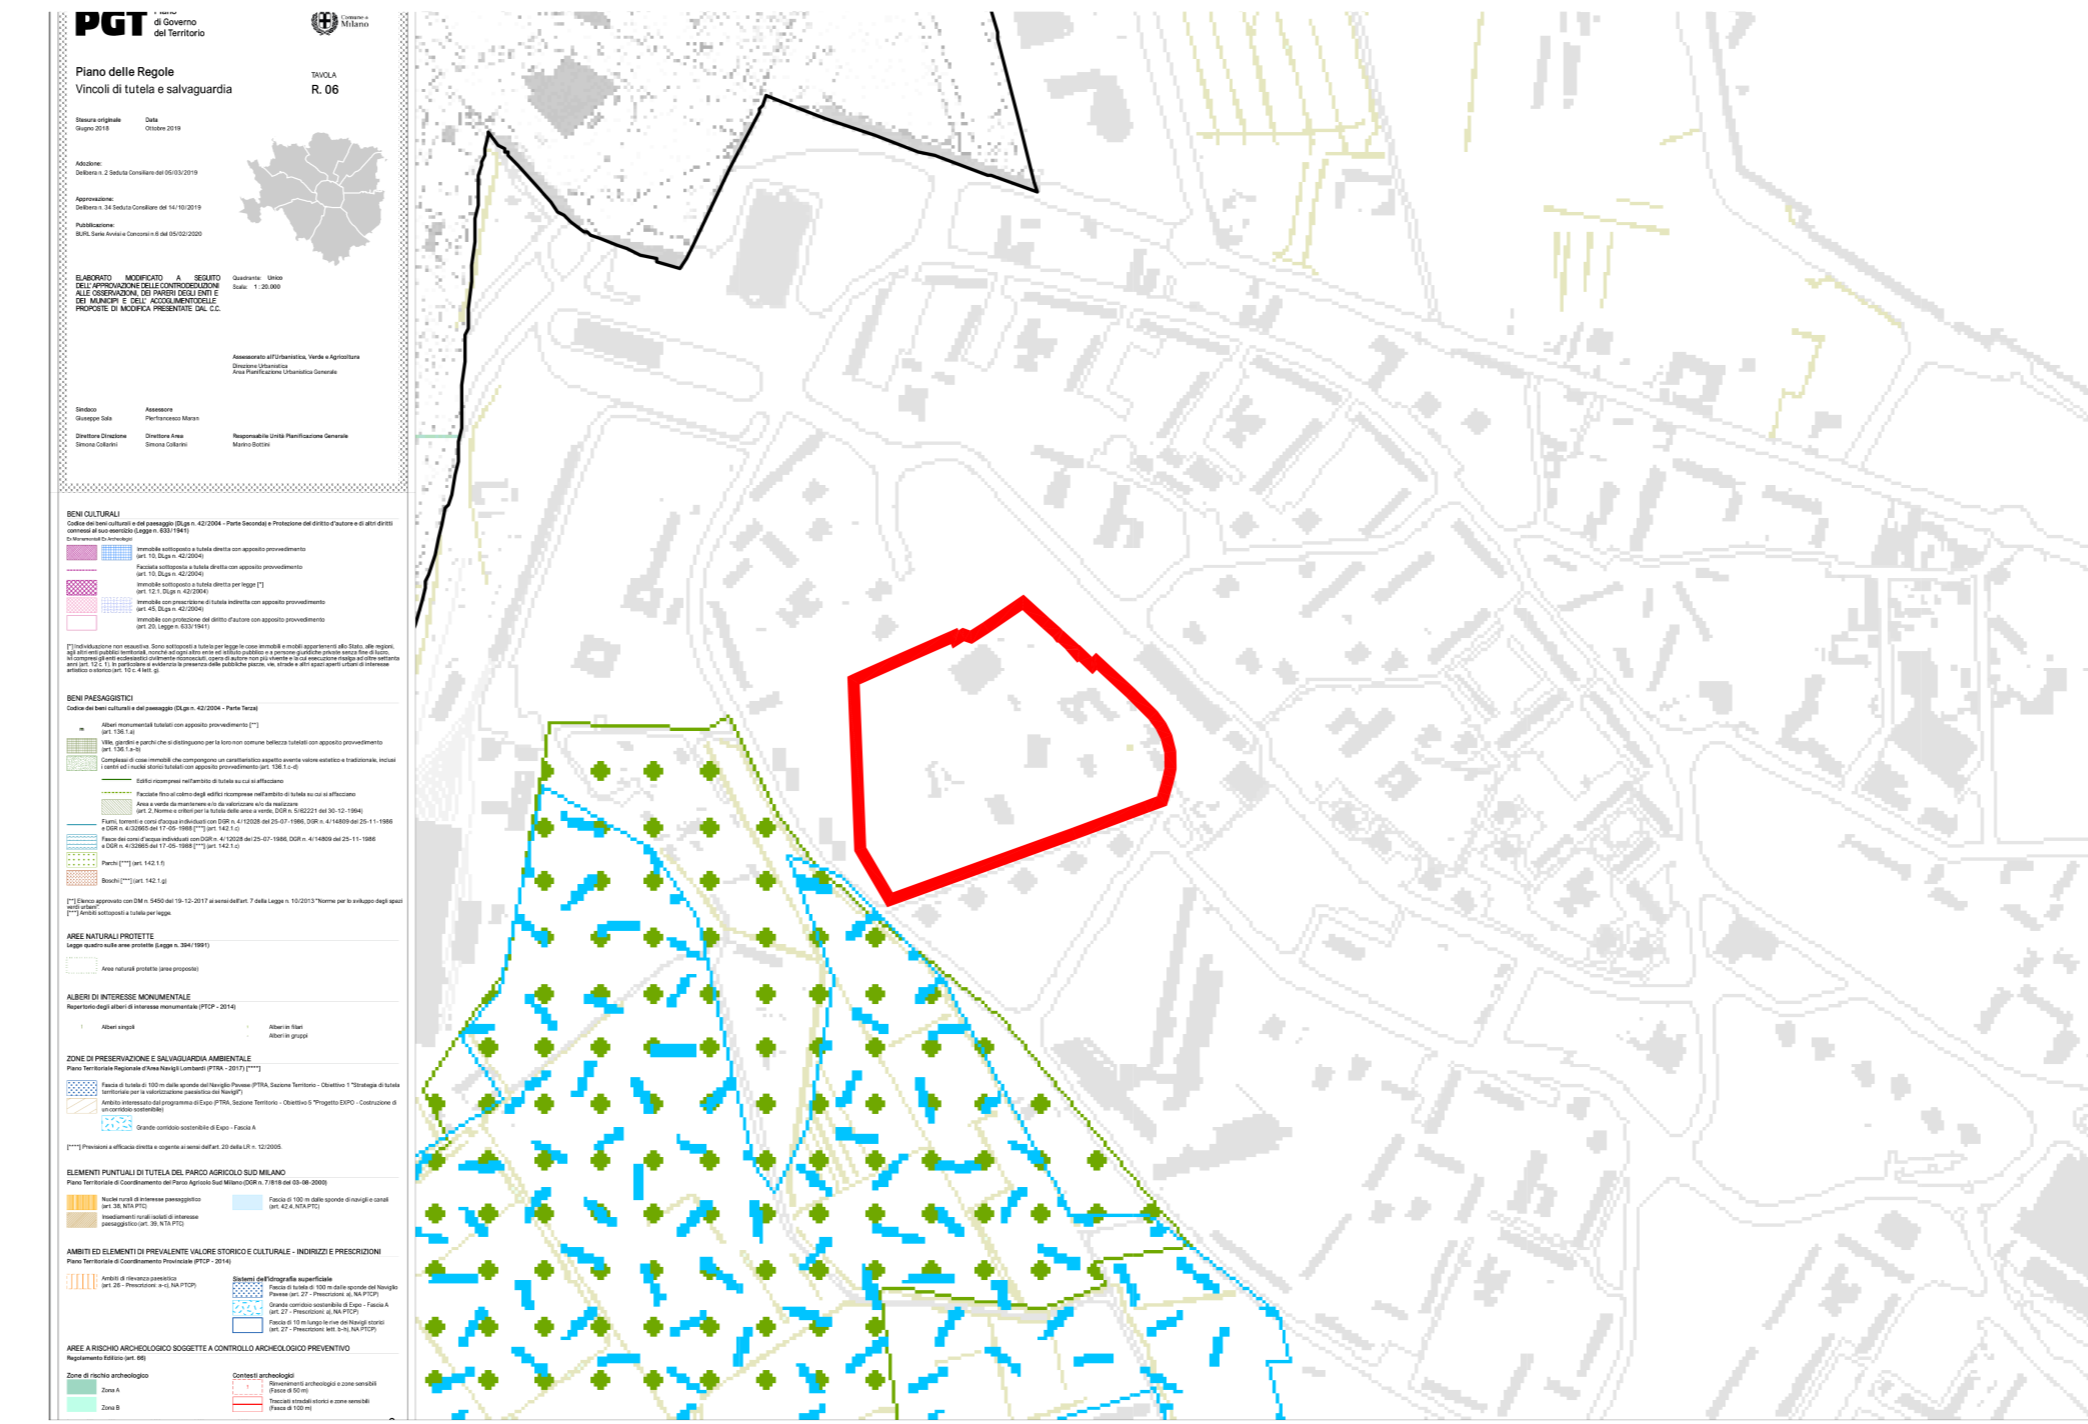


Stralcio tavola R.06 - Vincoli di tutela e salvaguardia

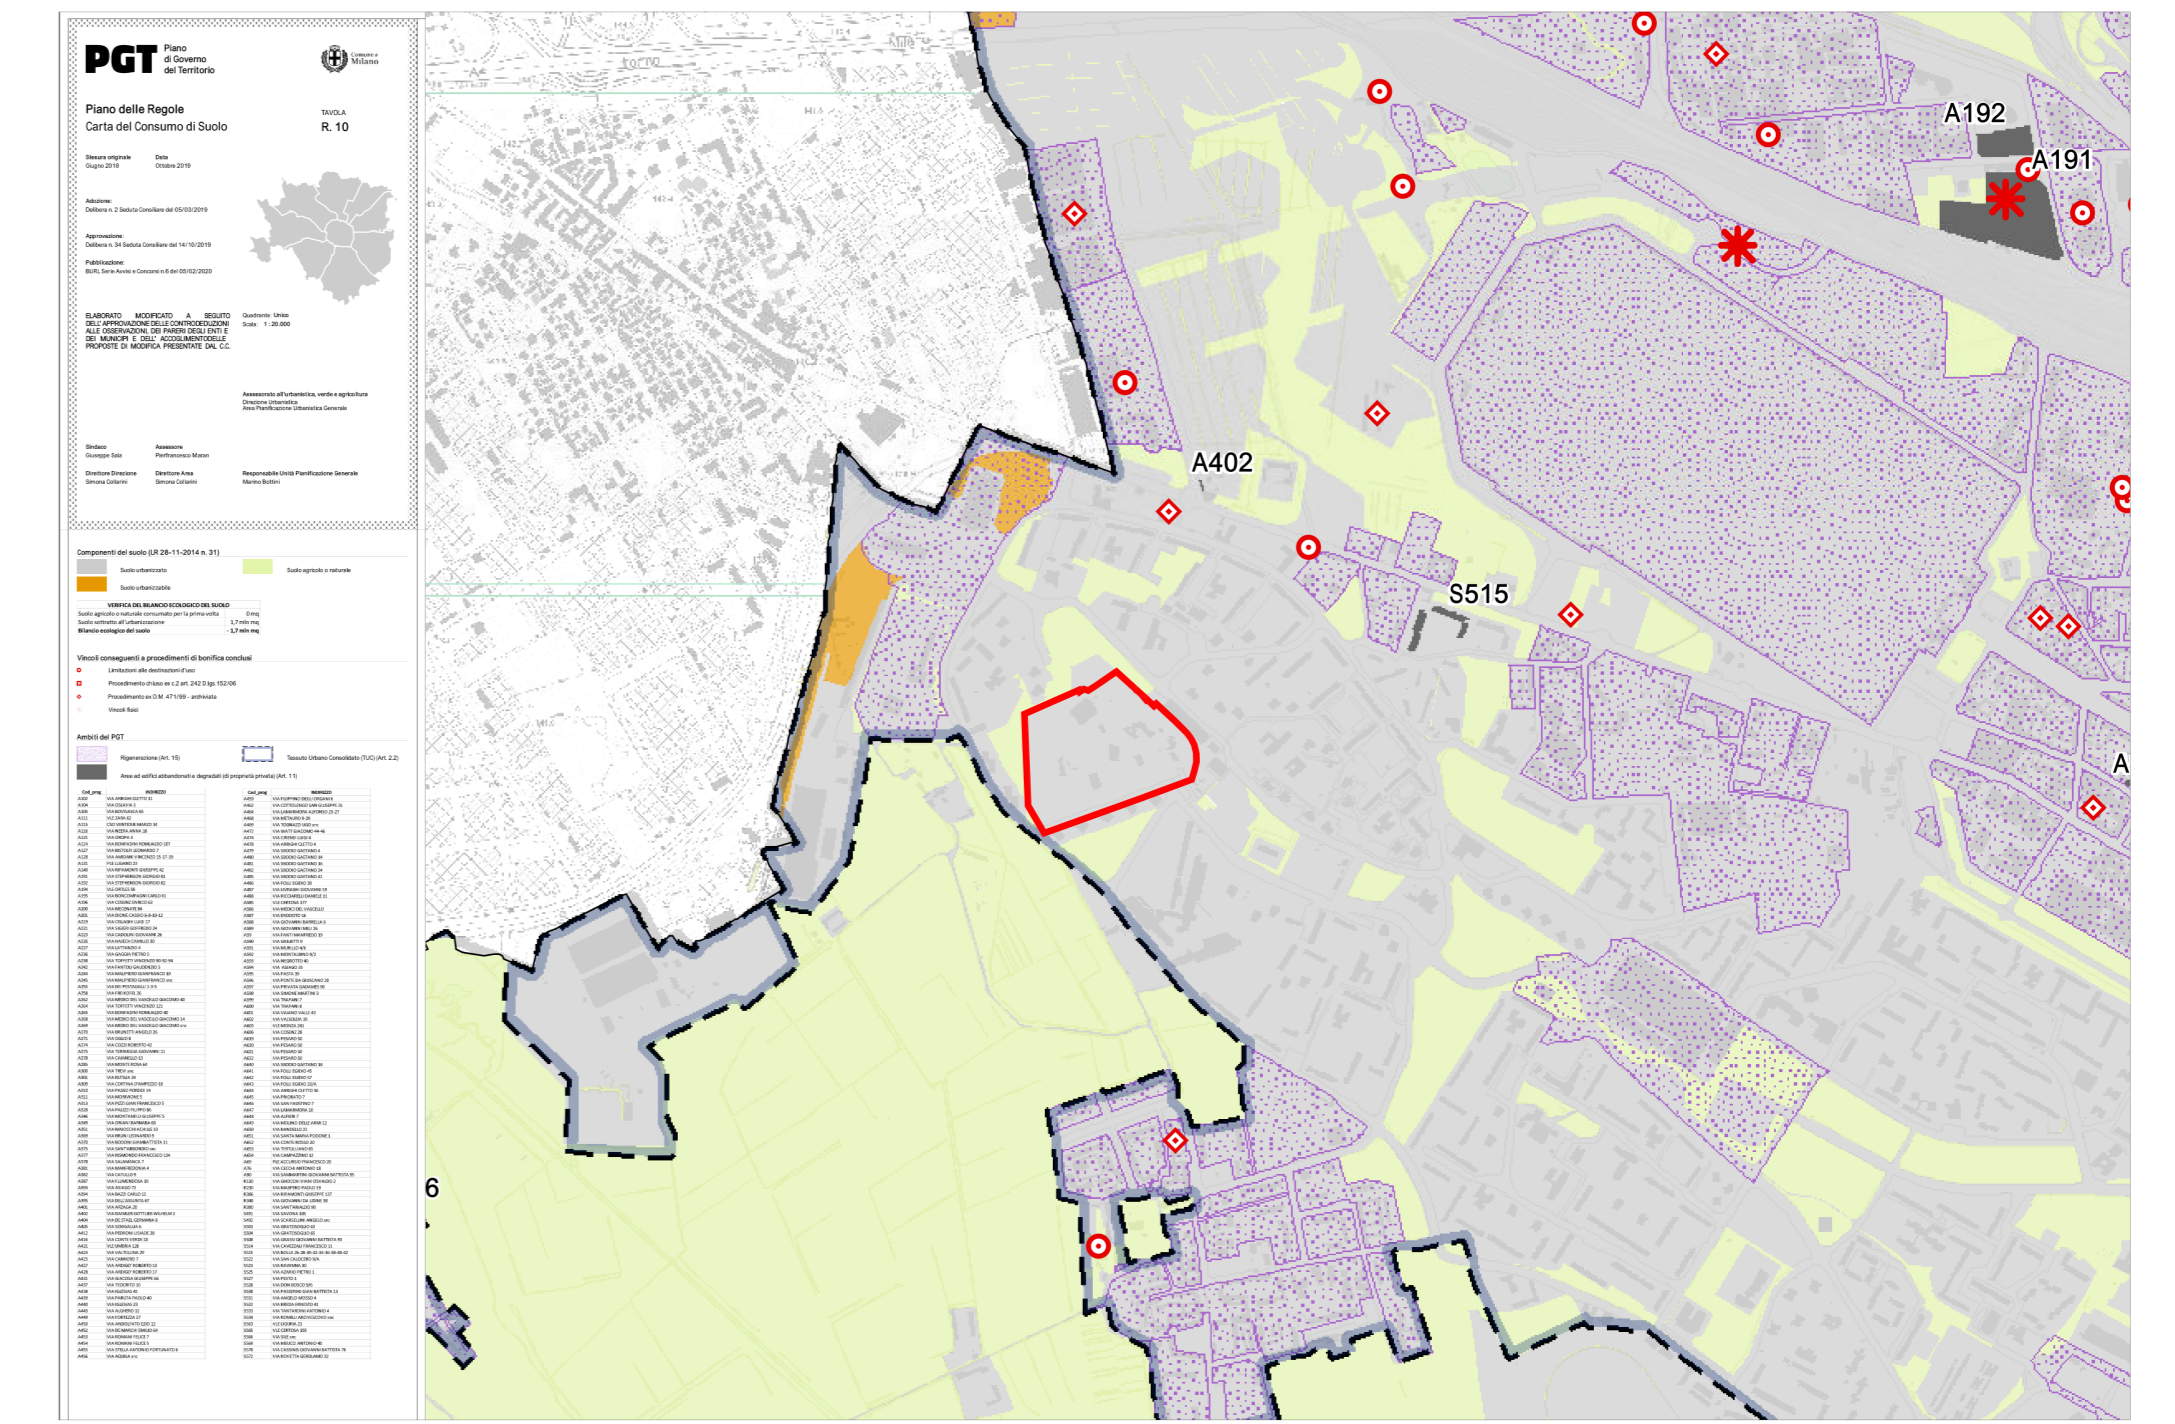


Stralcio tavola R.10 - Carta del consumo di suolo

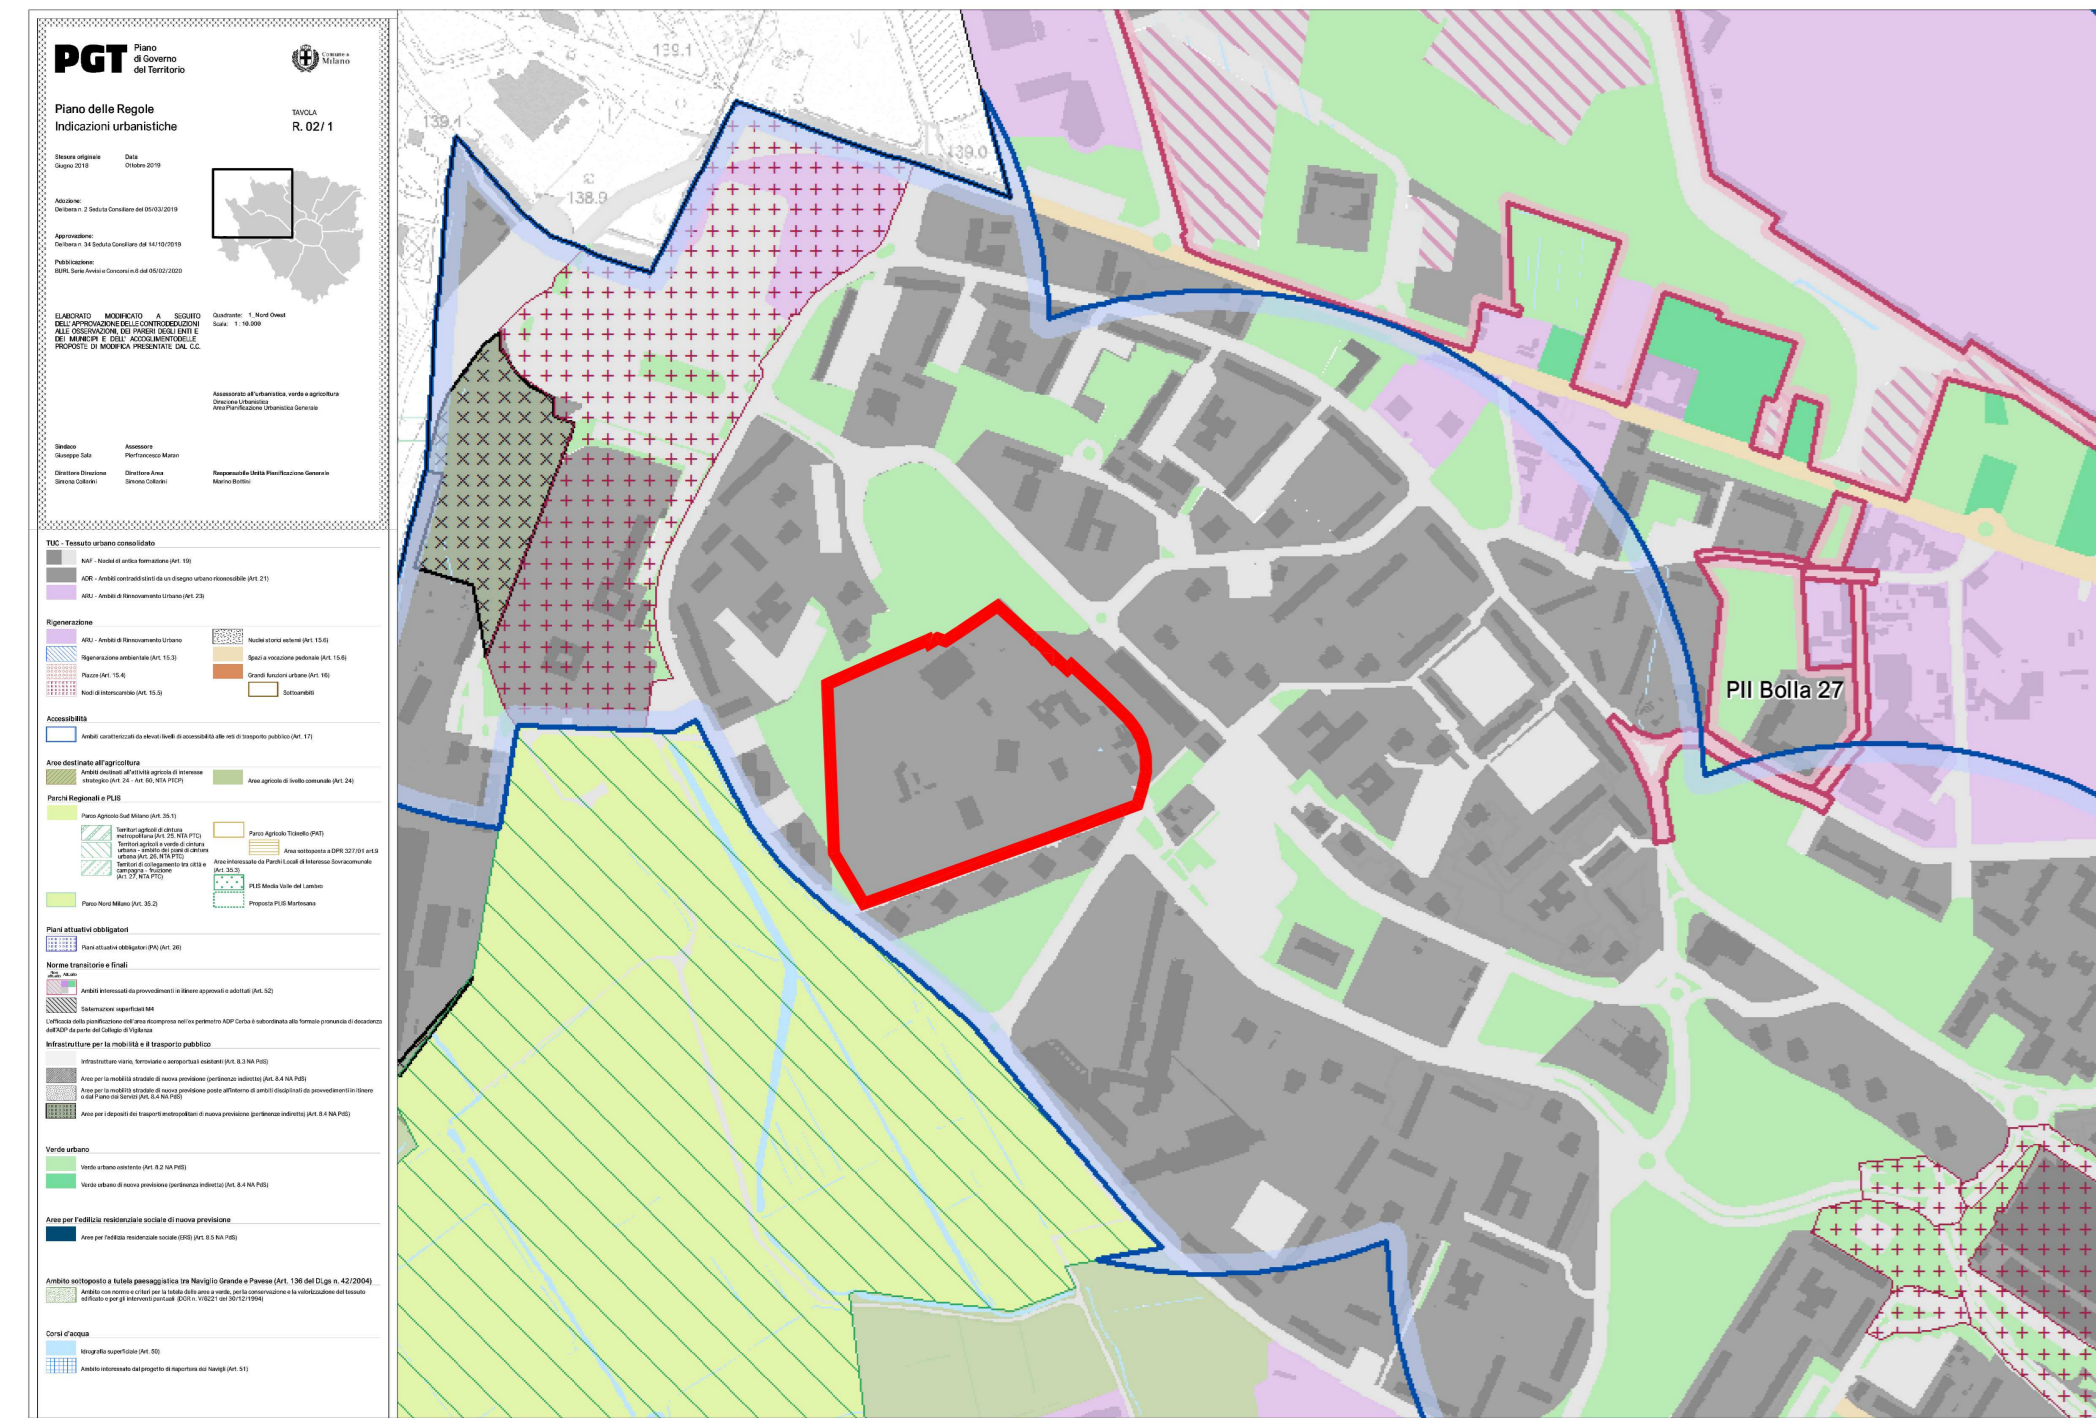


Stralcio tavola R.02/1 - Indicazioni urbanistiche

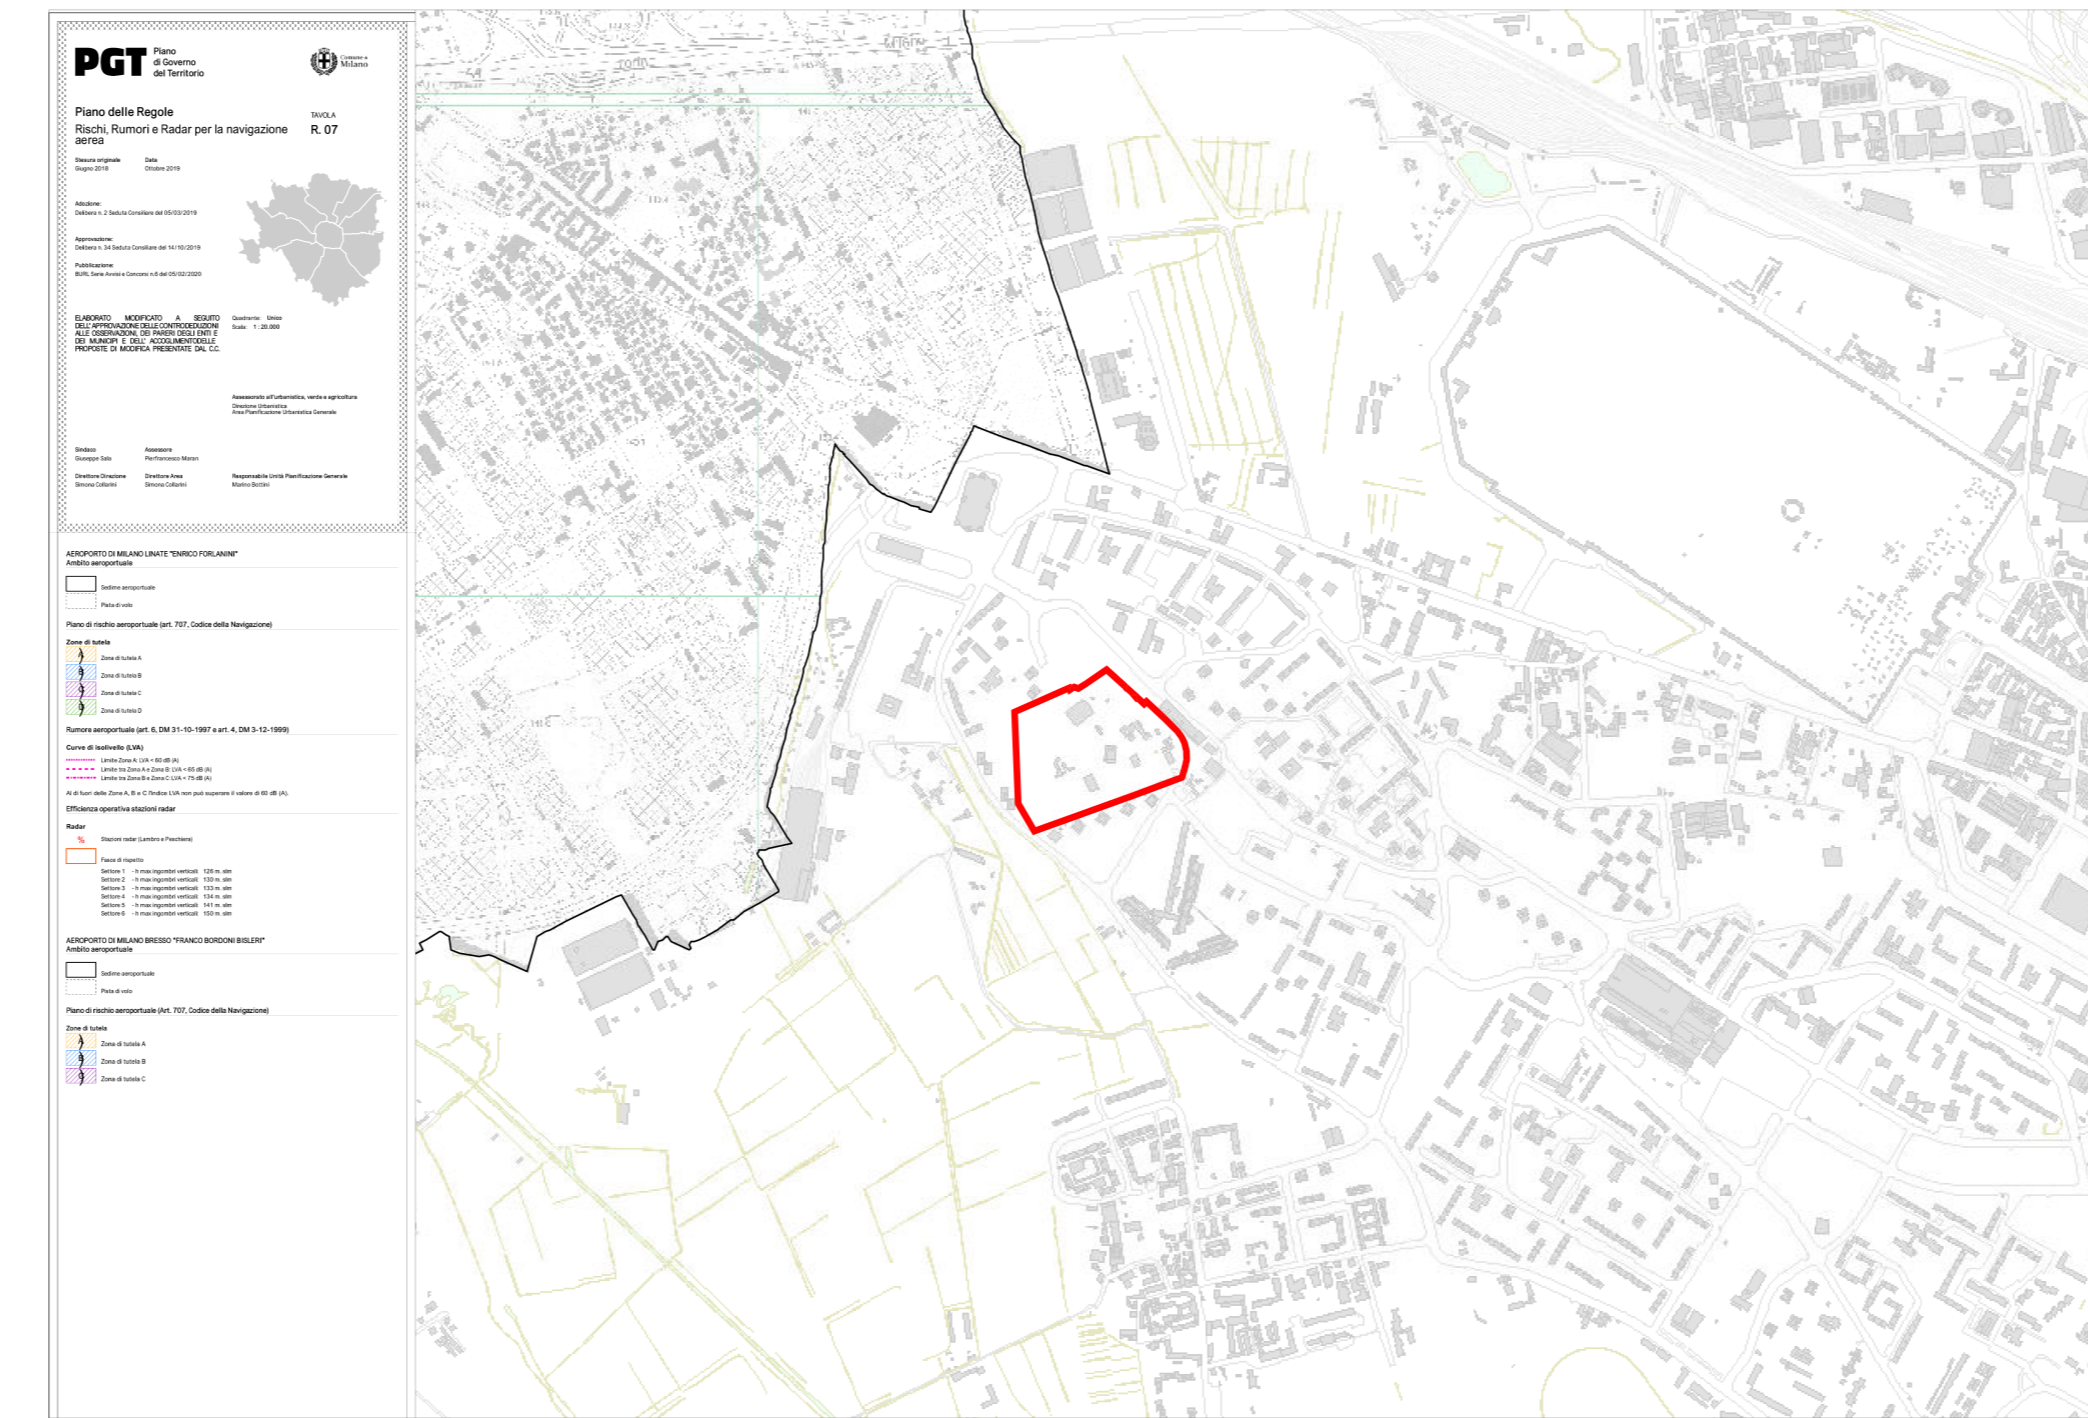


Stralcio tavola R.07 - Rischi rumori e radar per la navigazione aerea

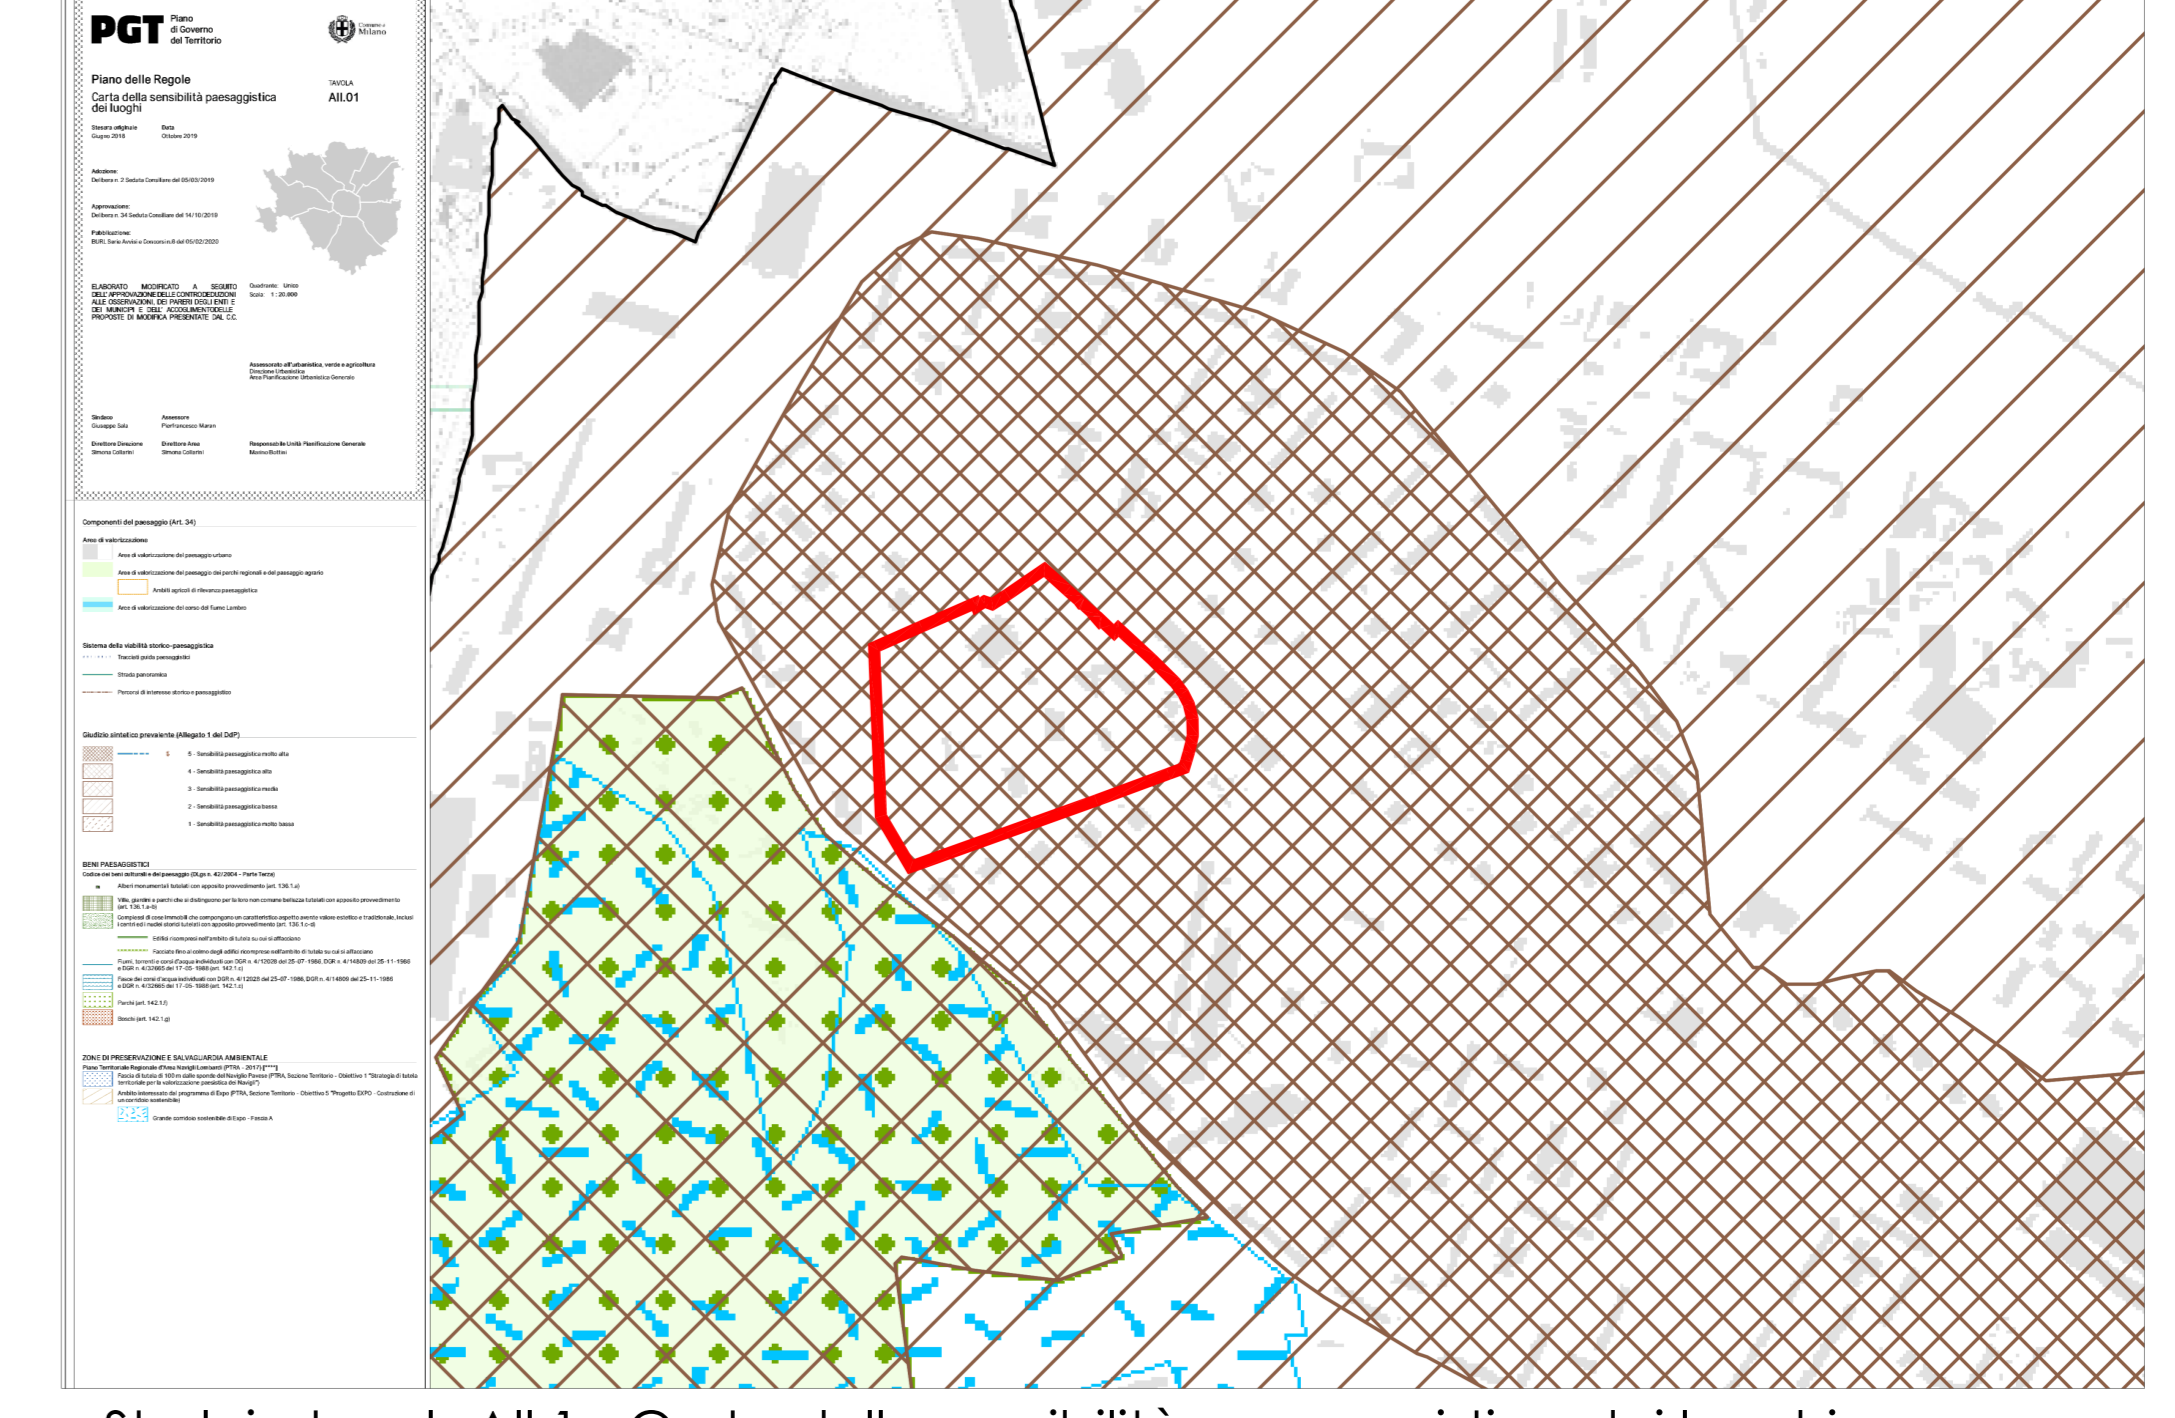


Stralcio tavola All.1 - Carta della sensibilità paesaggistica dei luoghi

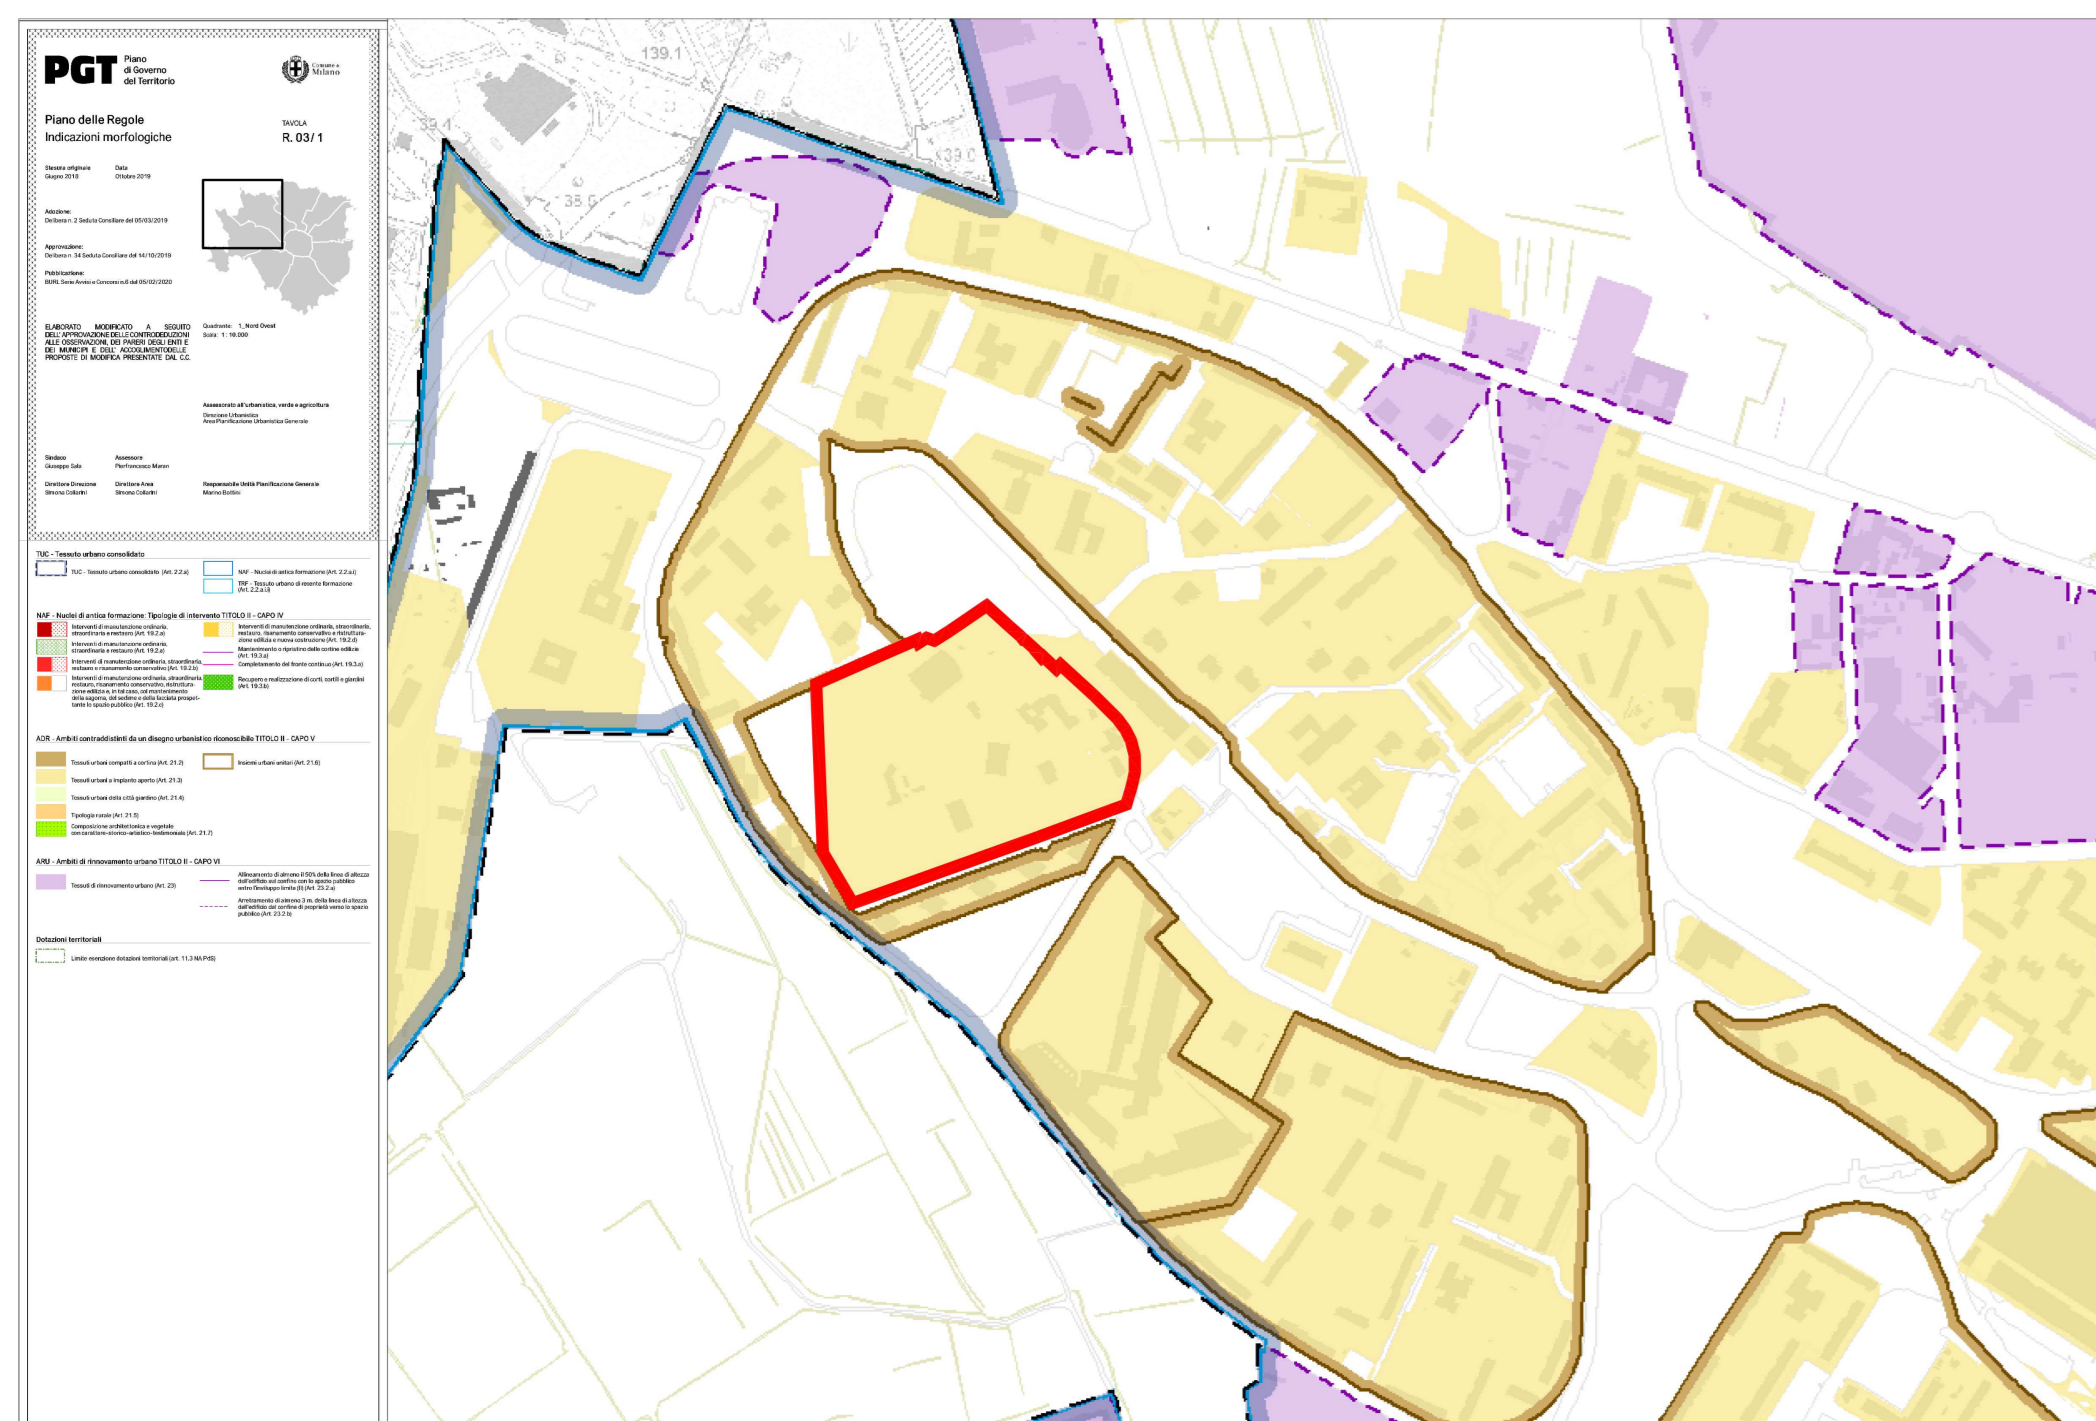


Stralcio tavola R.03/1 - Indicazioni morfologiche

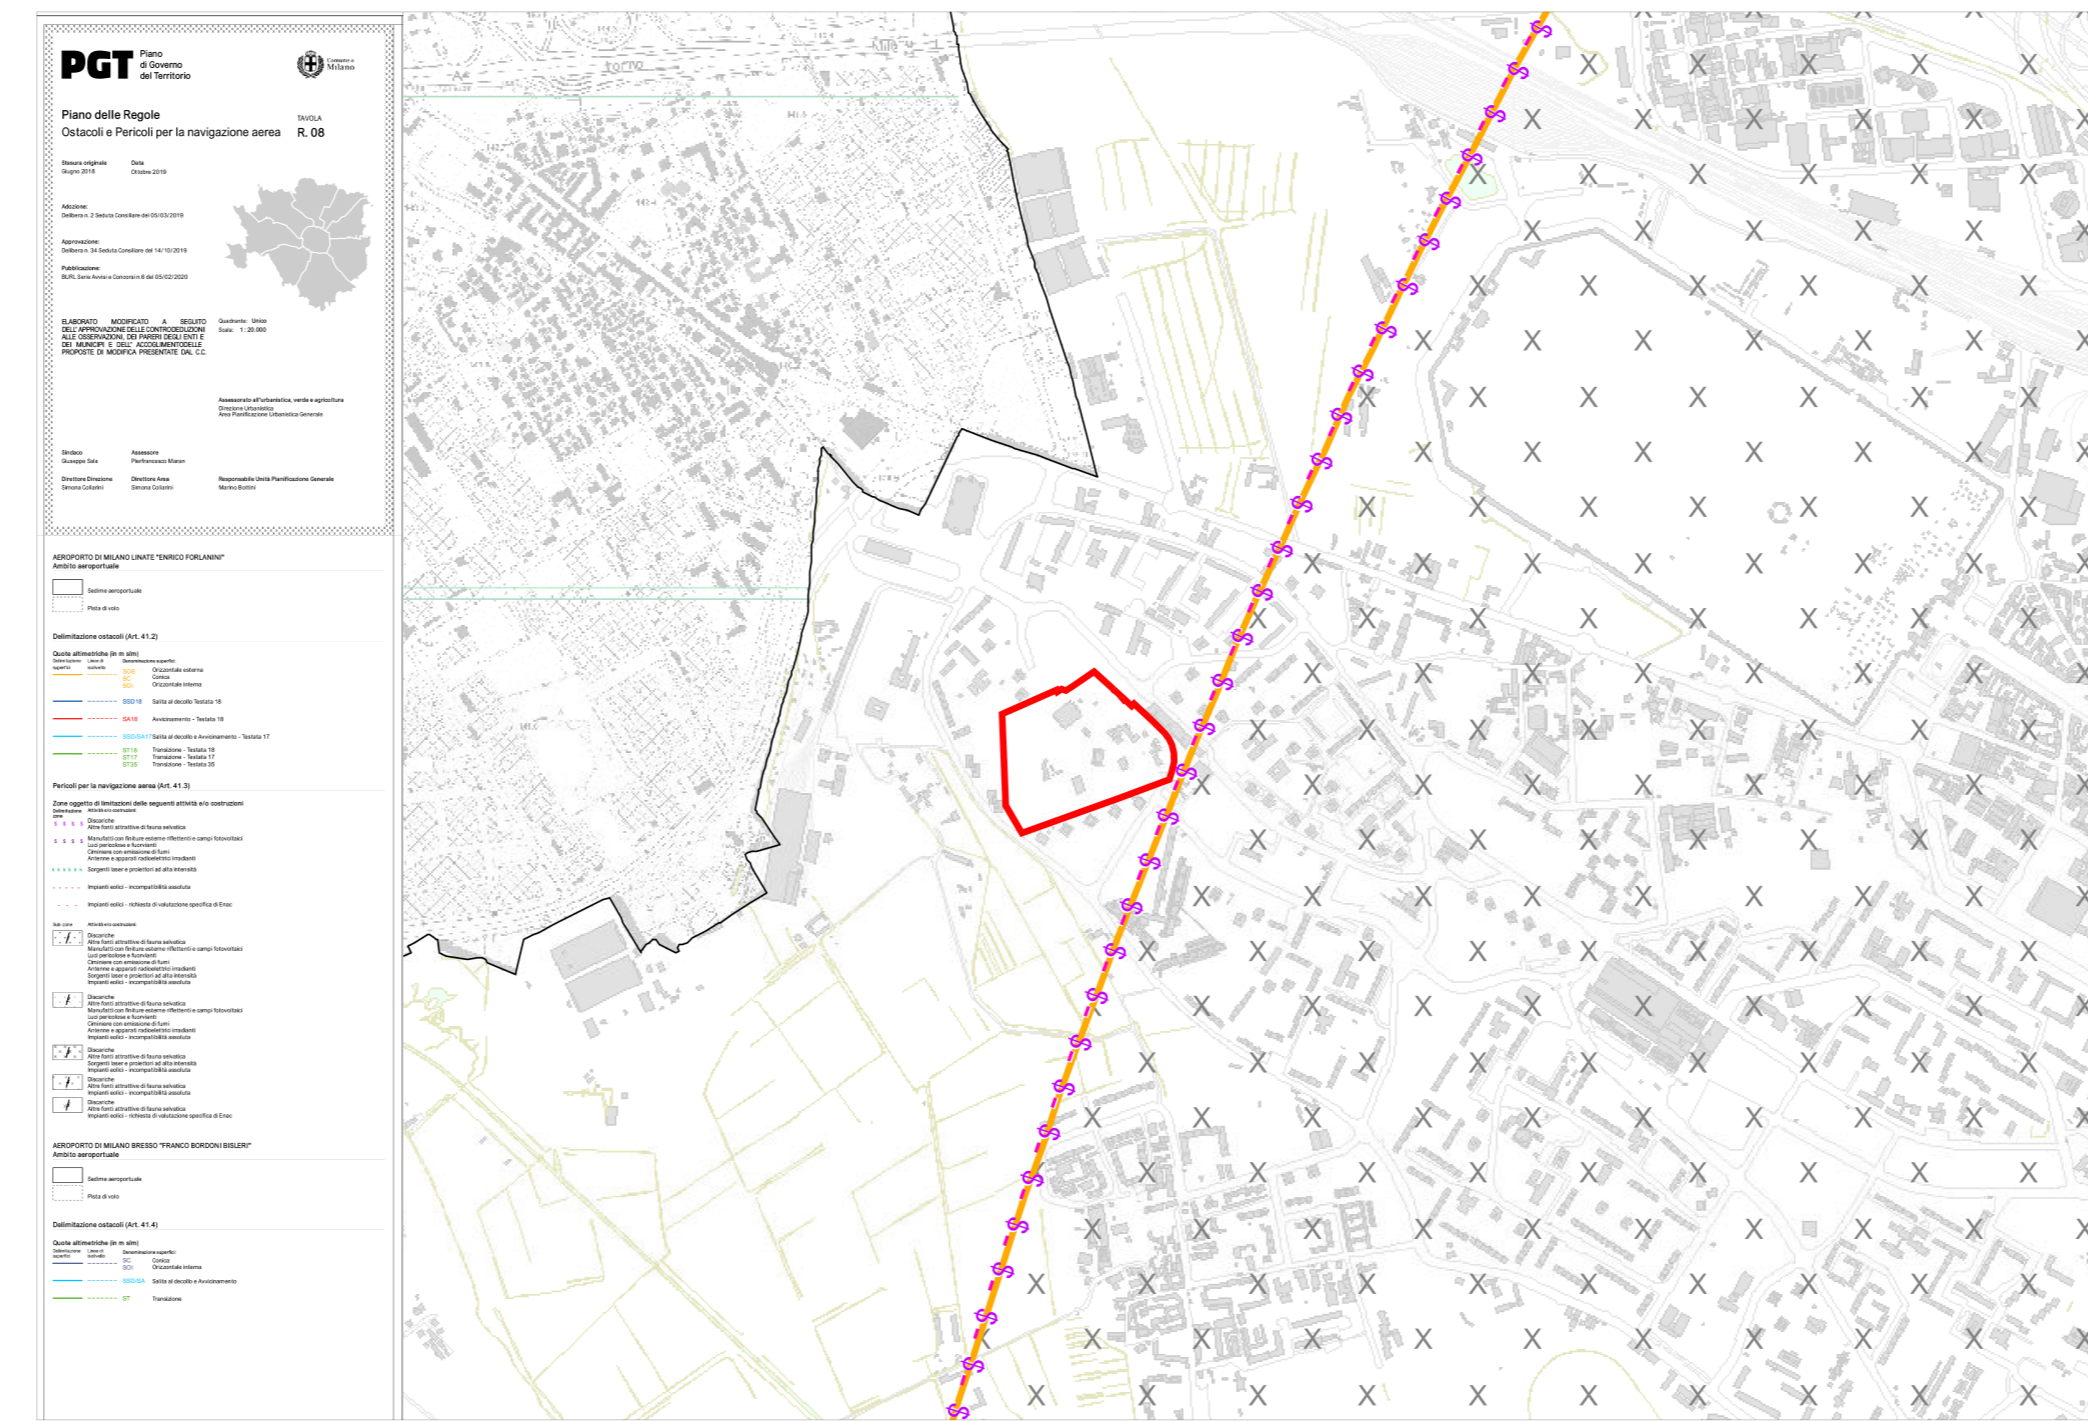

Stralcio tavola R.08 - Ostacoli e pericoli per la navigazione aerea

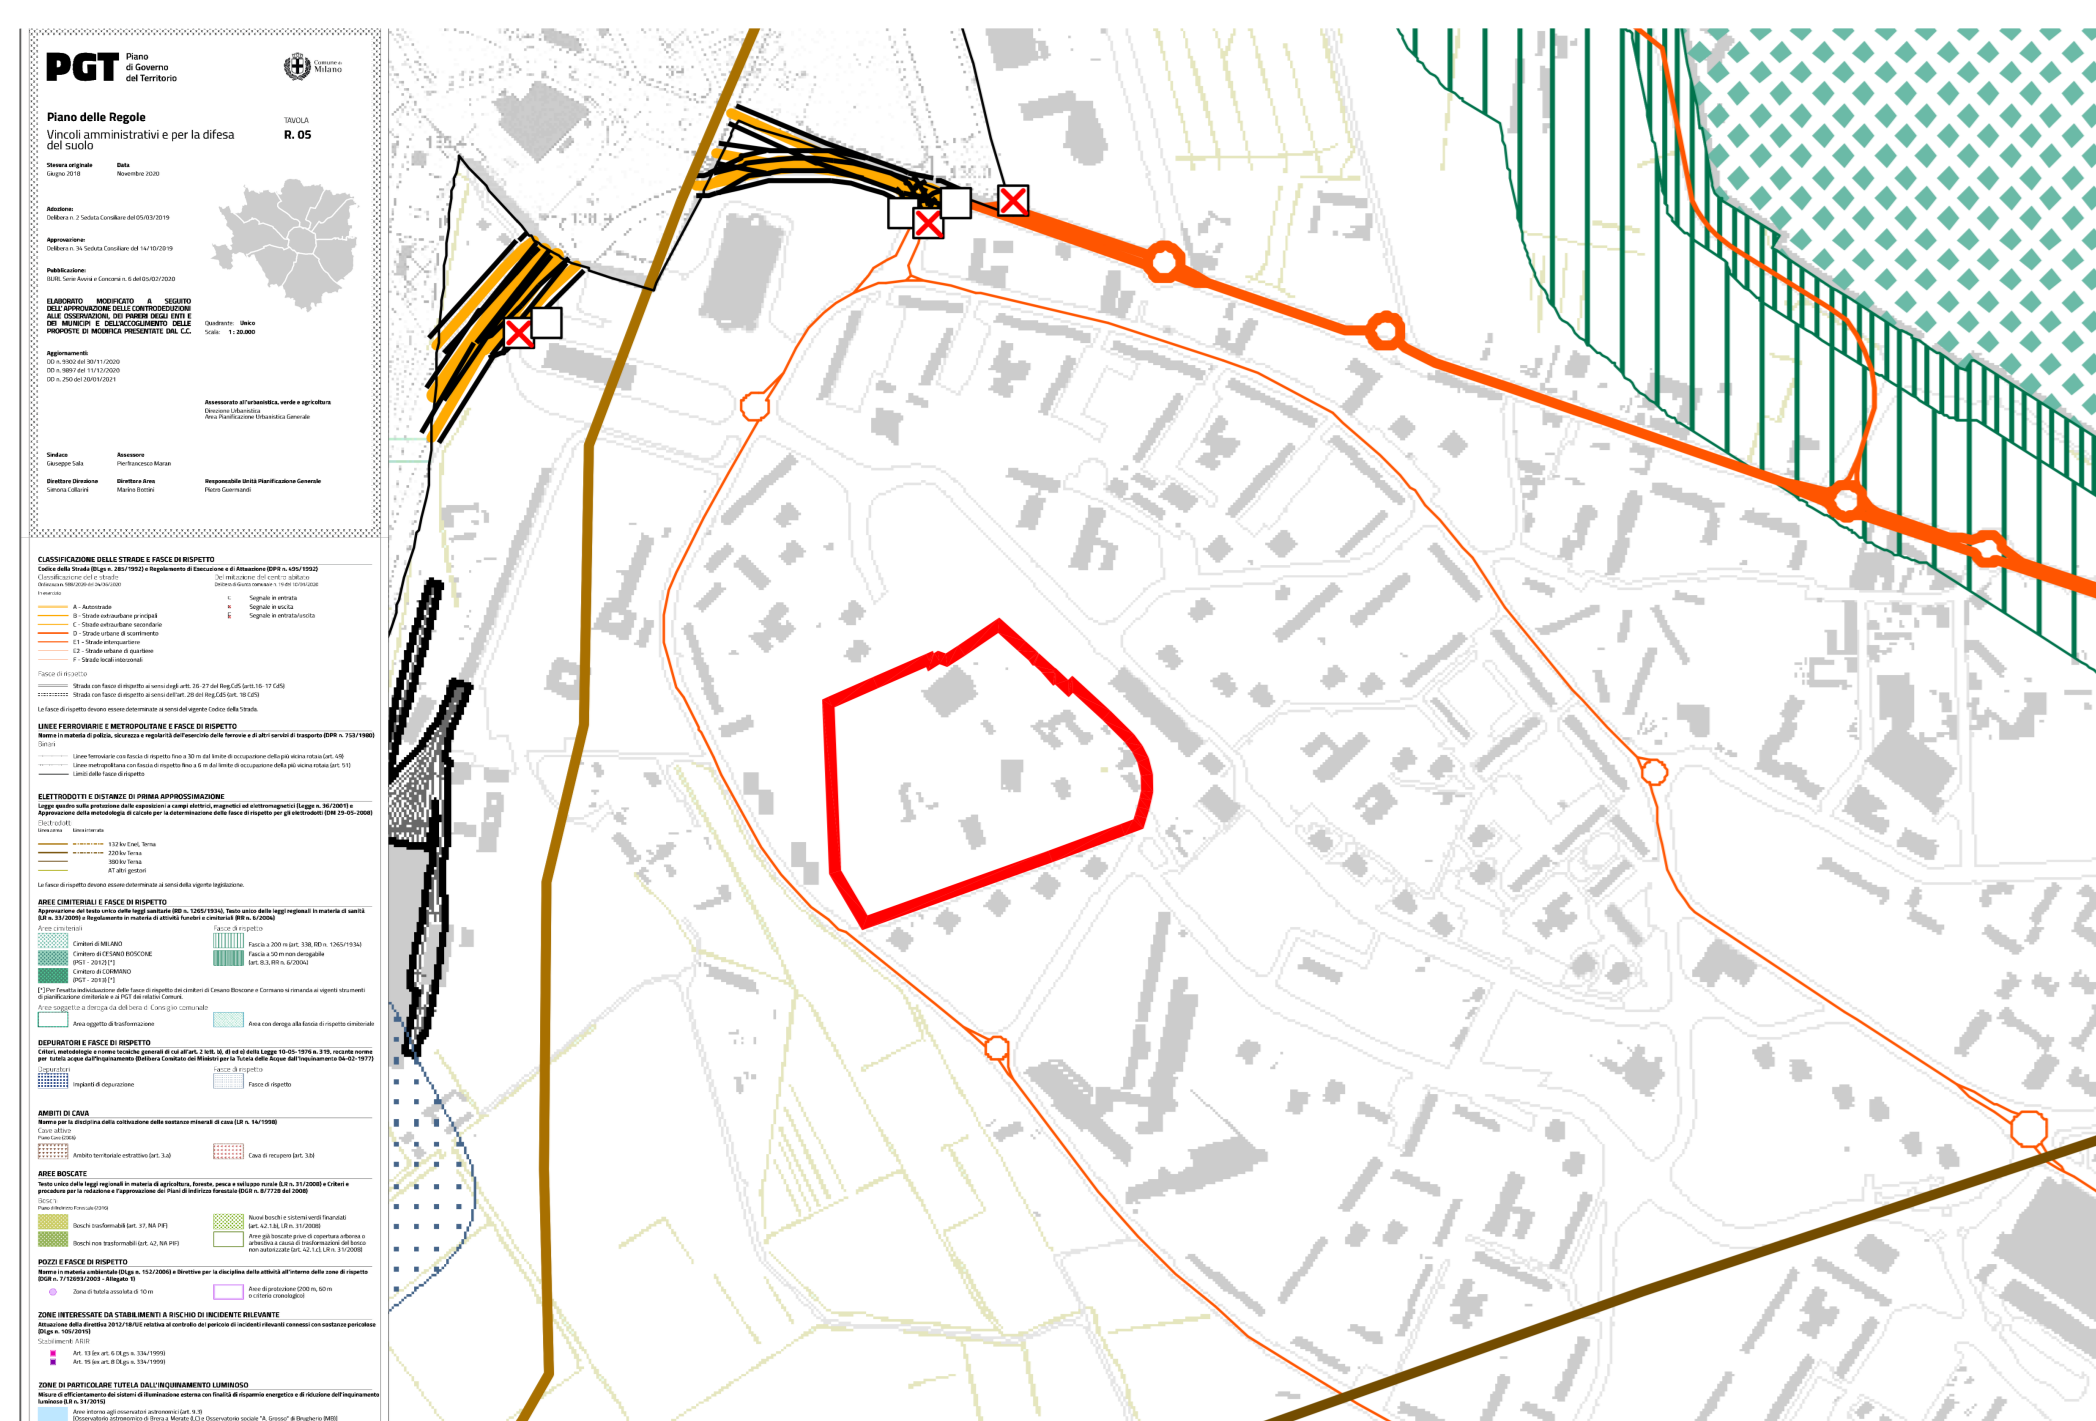

Stralcio tavola R.05 - Vincoli amministrativi e per la difesa del suolo

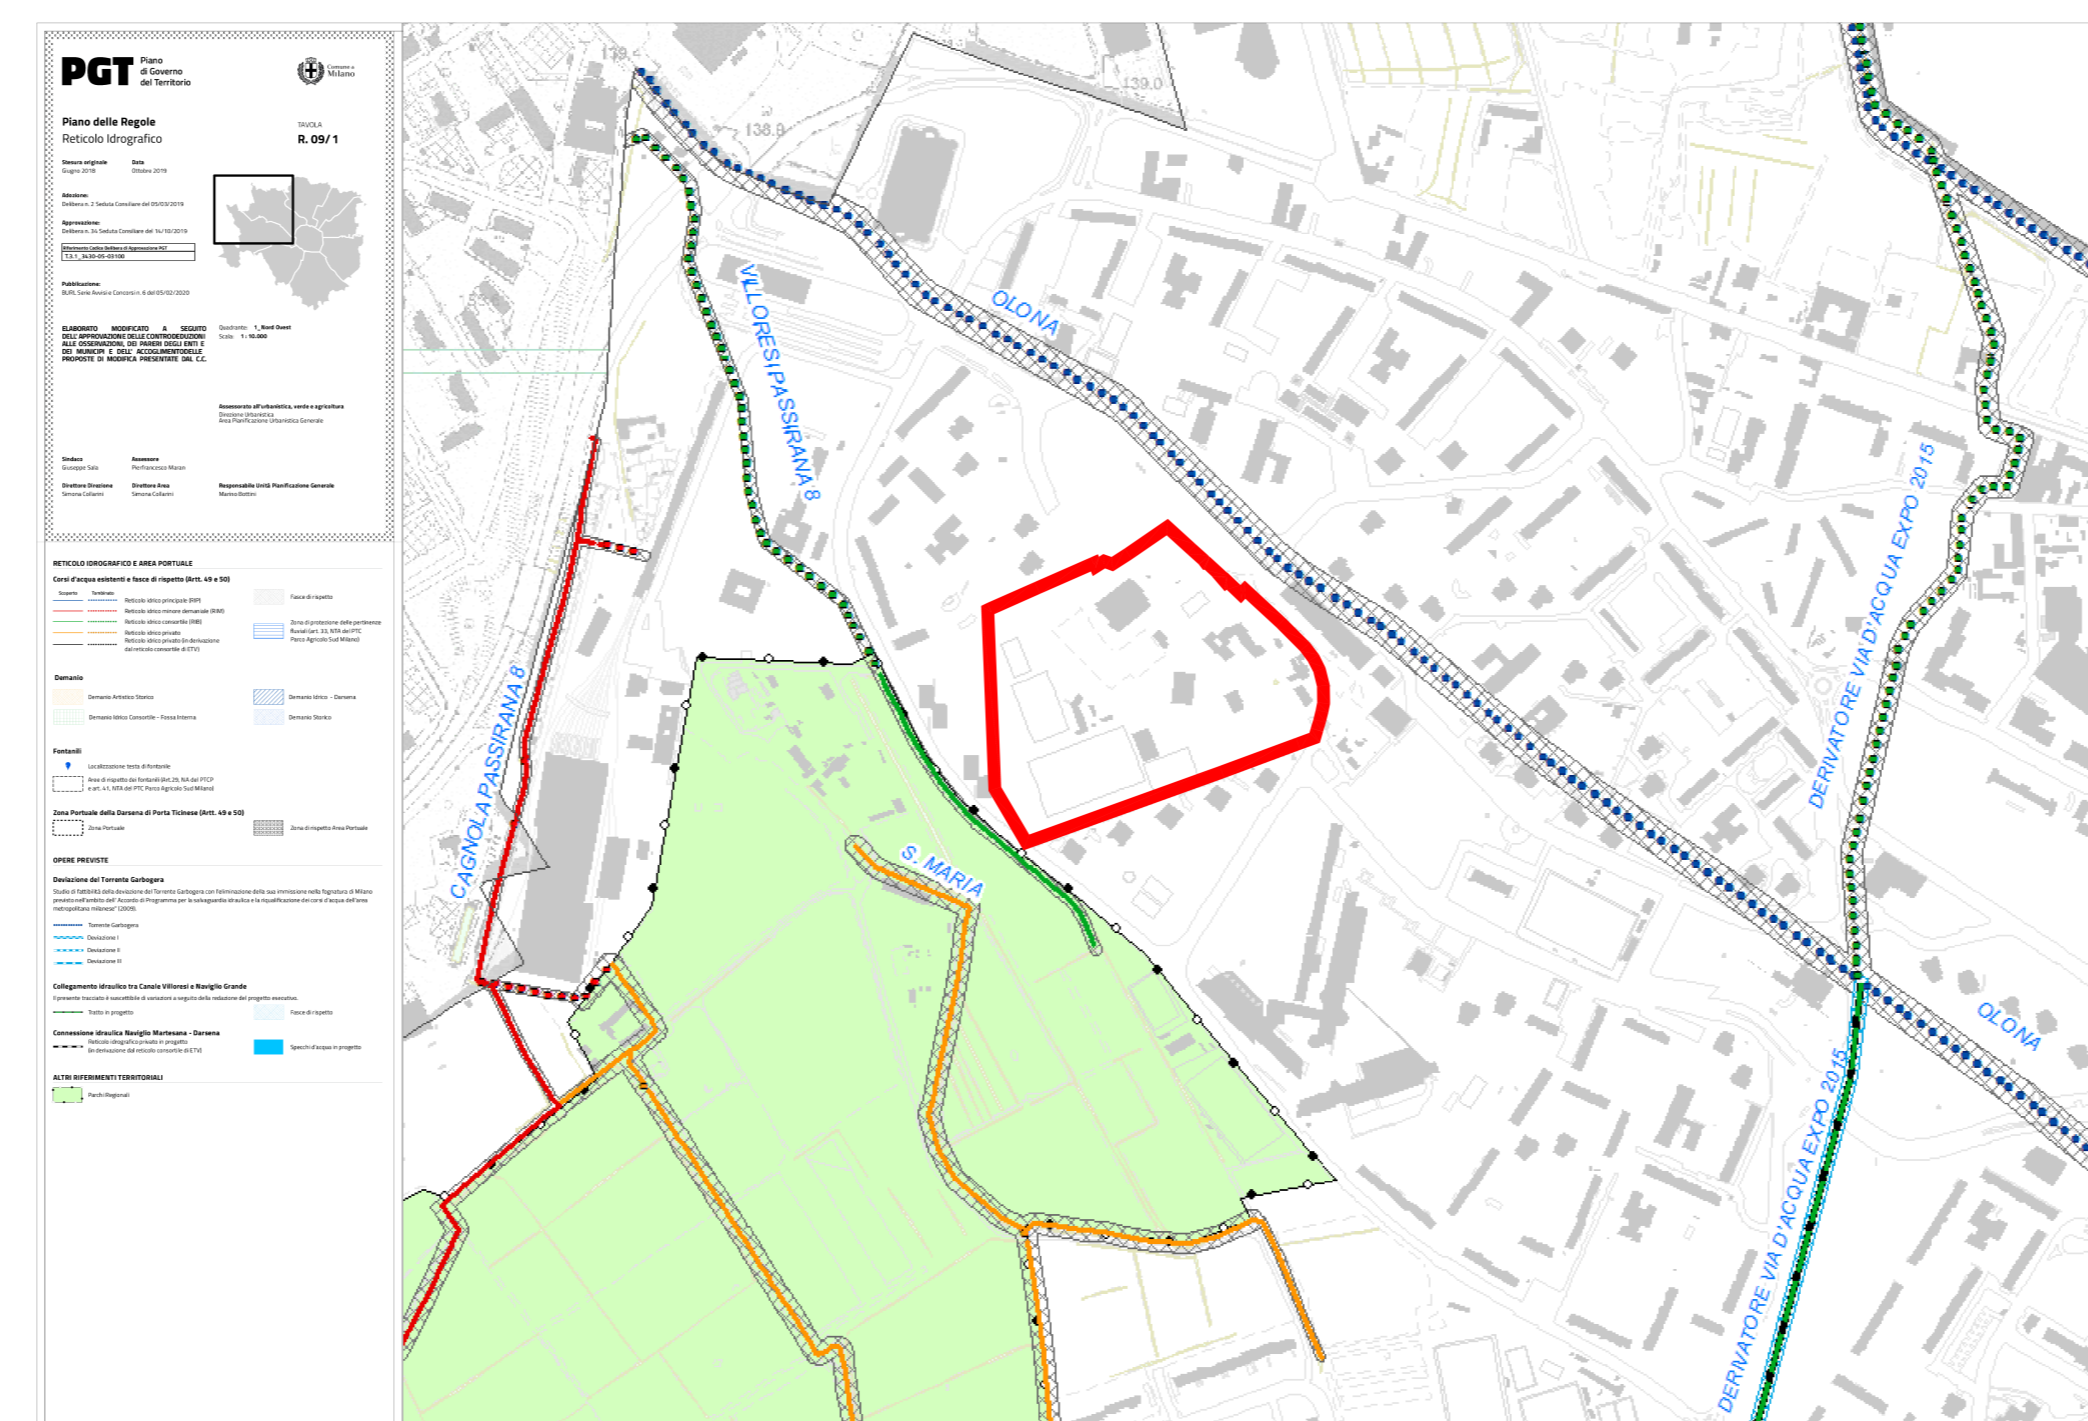

Stralcio tavola R.09/1 - Reticolo idrografico

Piano Attuativo di iniziativa privata "San Leonardo"
Intervento di trasformazione dell'area sita in Milano, Quartiere San Leonardo, via Enrico Falck 28
Proposta definitiva

| AMBITO DI INTERVENTO | ENTI PREPOSTI COMUNE DI MILANO Direzione Rigenerazione Urbana Area Pianificazione Abitativa 2 Unità Convenzionamenti e Pianificazione ERG Via Sile 4, 20126 Milano | | | | | | | | | | | | |
|---|---|---------------------------|---------|--|--|--|---|-----|--------|----|--|----|----|
| | SOGGETTI PROMOTORI Proprietà Fondazione Casa del Giovane la Madonnina Via Sile 4/2, 20126 Milano E-mail: info@fondazionecasadelgiovane.it E-mail: info@fondazionecasadelgiovane.it | | | | | | | | | | | | |
| | Progetto urbanistico ITISTUDIO Via Sile 4/2, 20126 Milano Tel: +39 02 80900001 - Fax: +39 02 80900002 www.itistudio.com | | | | | | | | | | | | |
| | Progetto paesaggistico PARNCOUVEAU PARNCOUVEAU - Arch. Margherita Baroni Via Sile 4/2, 20126 Milano E-mail: info@parncouveau.com www.parncouveau.com | | | | | | | | | | | | |
| INTERVENTO DI TRASFORMAZIONE DELL'AREA DENOMINATA "SAN LEONARDO" SITA IN MILANO, QUARTIERE SAN LEONARDO, VIA ENRICO FALCK 28 | Progetto urbanistico J+S Via Sile 4/2, 20126 Milano Tel: +39 02 80900001 - Fax: +39 02 80900002 www.j+s.it | | | | | | | | | | | | |
| FASE PROGETTAZIONE PRELIMINARE <input type="checkbox"/> DEFINITIVA <input checked="" type="checkbox"/> ESECUTIVA <input type="checkbox"/> | Progetto paesaggistico Lanshape Lanshape s.r.l. - Dott. Fabio Basso Via Sile 4/2, 20126 Milano E-mail: info@lanshape.it www.lanshape.it | | | | | | | | | | | | |
| Estratti tavole PGT_PDR | ELABORATO 1.a.1 | | | | | | | | | | | | |
| <table border="1"> <tr> <th>REV</th> <th>DATA</th> <th>OGGETTO</th> </tr> <tr> <td> </td> <td> </td> <td> </td> </tr> </table> | REV | DATA | OGGETTO | | | | <table border="1"> <tr> <th>REV</th> <th>FOGLIO</th> <th>DI</th> </tr> <tr> <td> </td> <td>01</td> <td>01</td> </tr> </table> | REV | FOGLIO | DI | | 01 | 01 |
| REV | DATA | OGGETTO | | | | | | | | | | | |
| | | | | | | | | | | | | | |
| REV | FOGLIO | DI | | | | | | | | | | | |
| | 01 | 01 | | | | | | | | | | | |
| SCALA DISEGNO | DATA 06/02/2024 | ELABORATO 1.a.1 | | | | | | | | | | | |