



ASSE VERDE QUARTIERE SAN LEONARDO




DEFINIZIONE STRATEGICA DEL QUARTIERE SAN LEONARDO


"STRADA VITALE"

Nella definizione strategica dello sviluppo del quartiere, **Piero Boltoni** aveva immaginato di strutturare le funzioni articolandole su un percorso principale irregolare ma riconoscibile. Con una sequenza progressiva di intimità si passava **dai servizi ai cluster di residenza**.


Dal **1955** ad oggi il tessuto urbano si è consolidato perdendo in parte la leggibilità chiara dell'intenzione ma restando leggibile il **percorso centrale** principale, la **corona di cluster residenziali**, la grande presenza del **verde**.

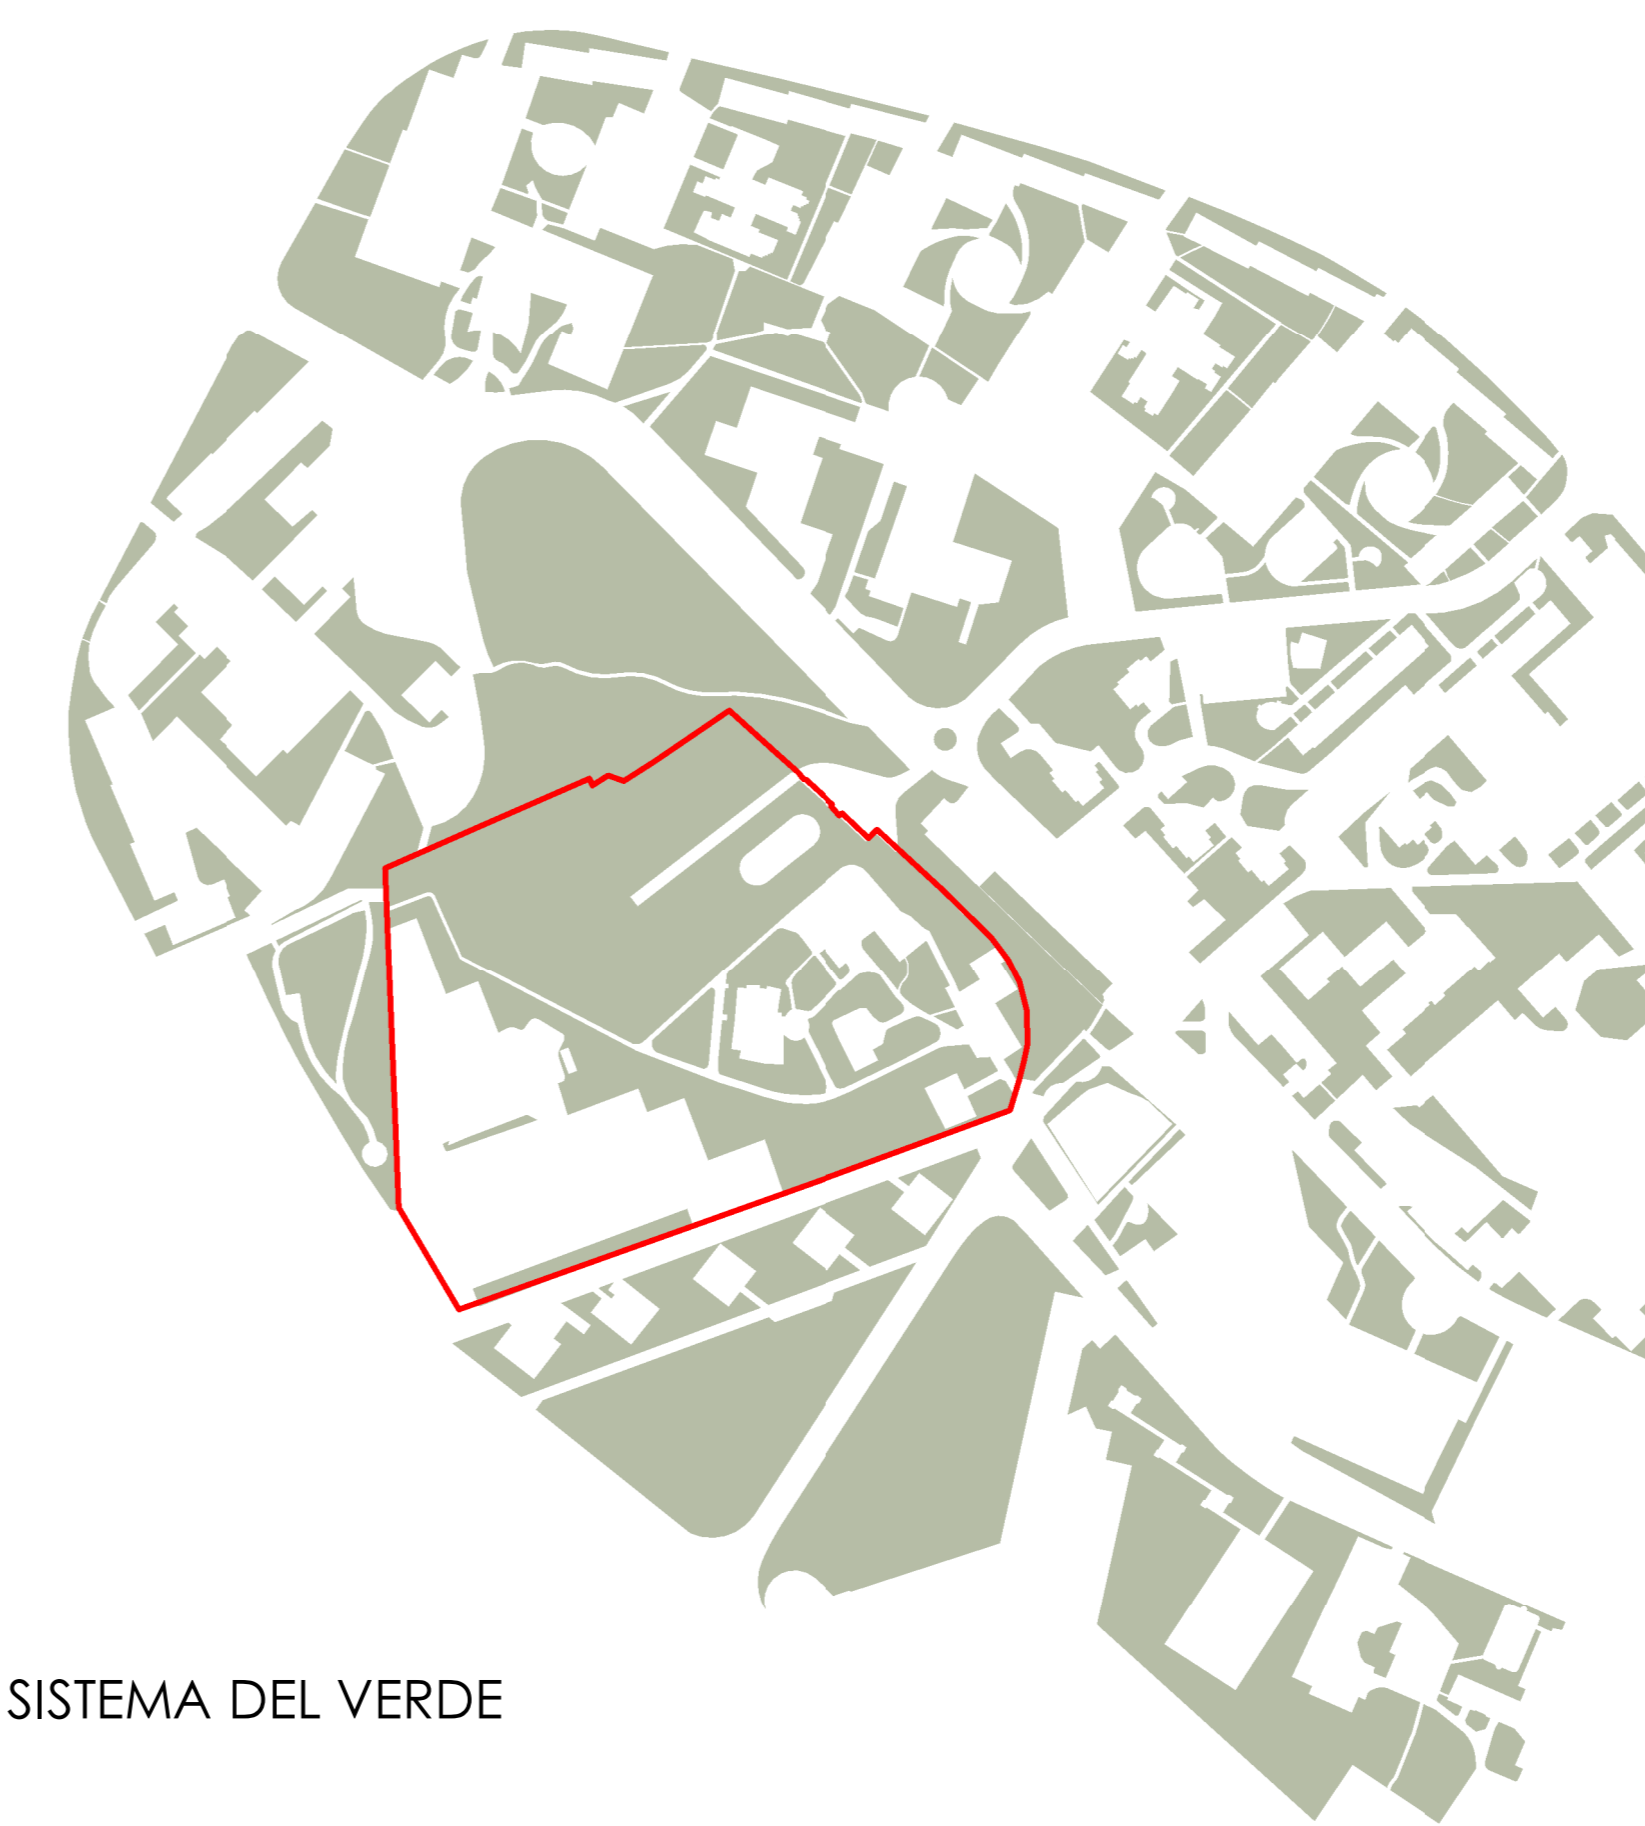

SISTEMA DEL VERDE

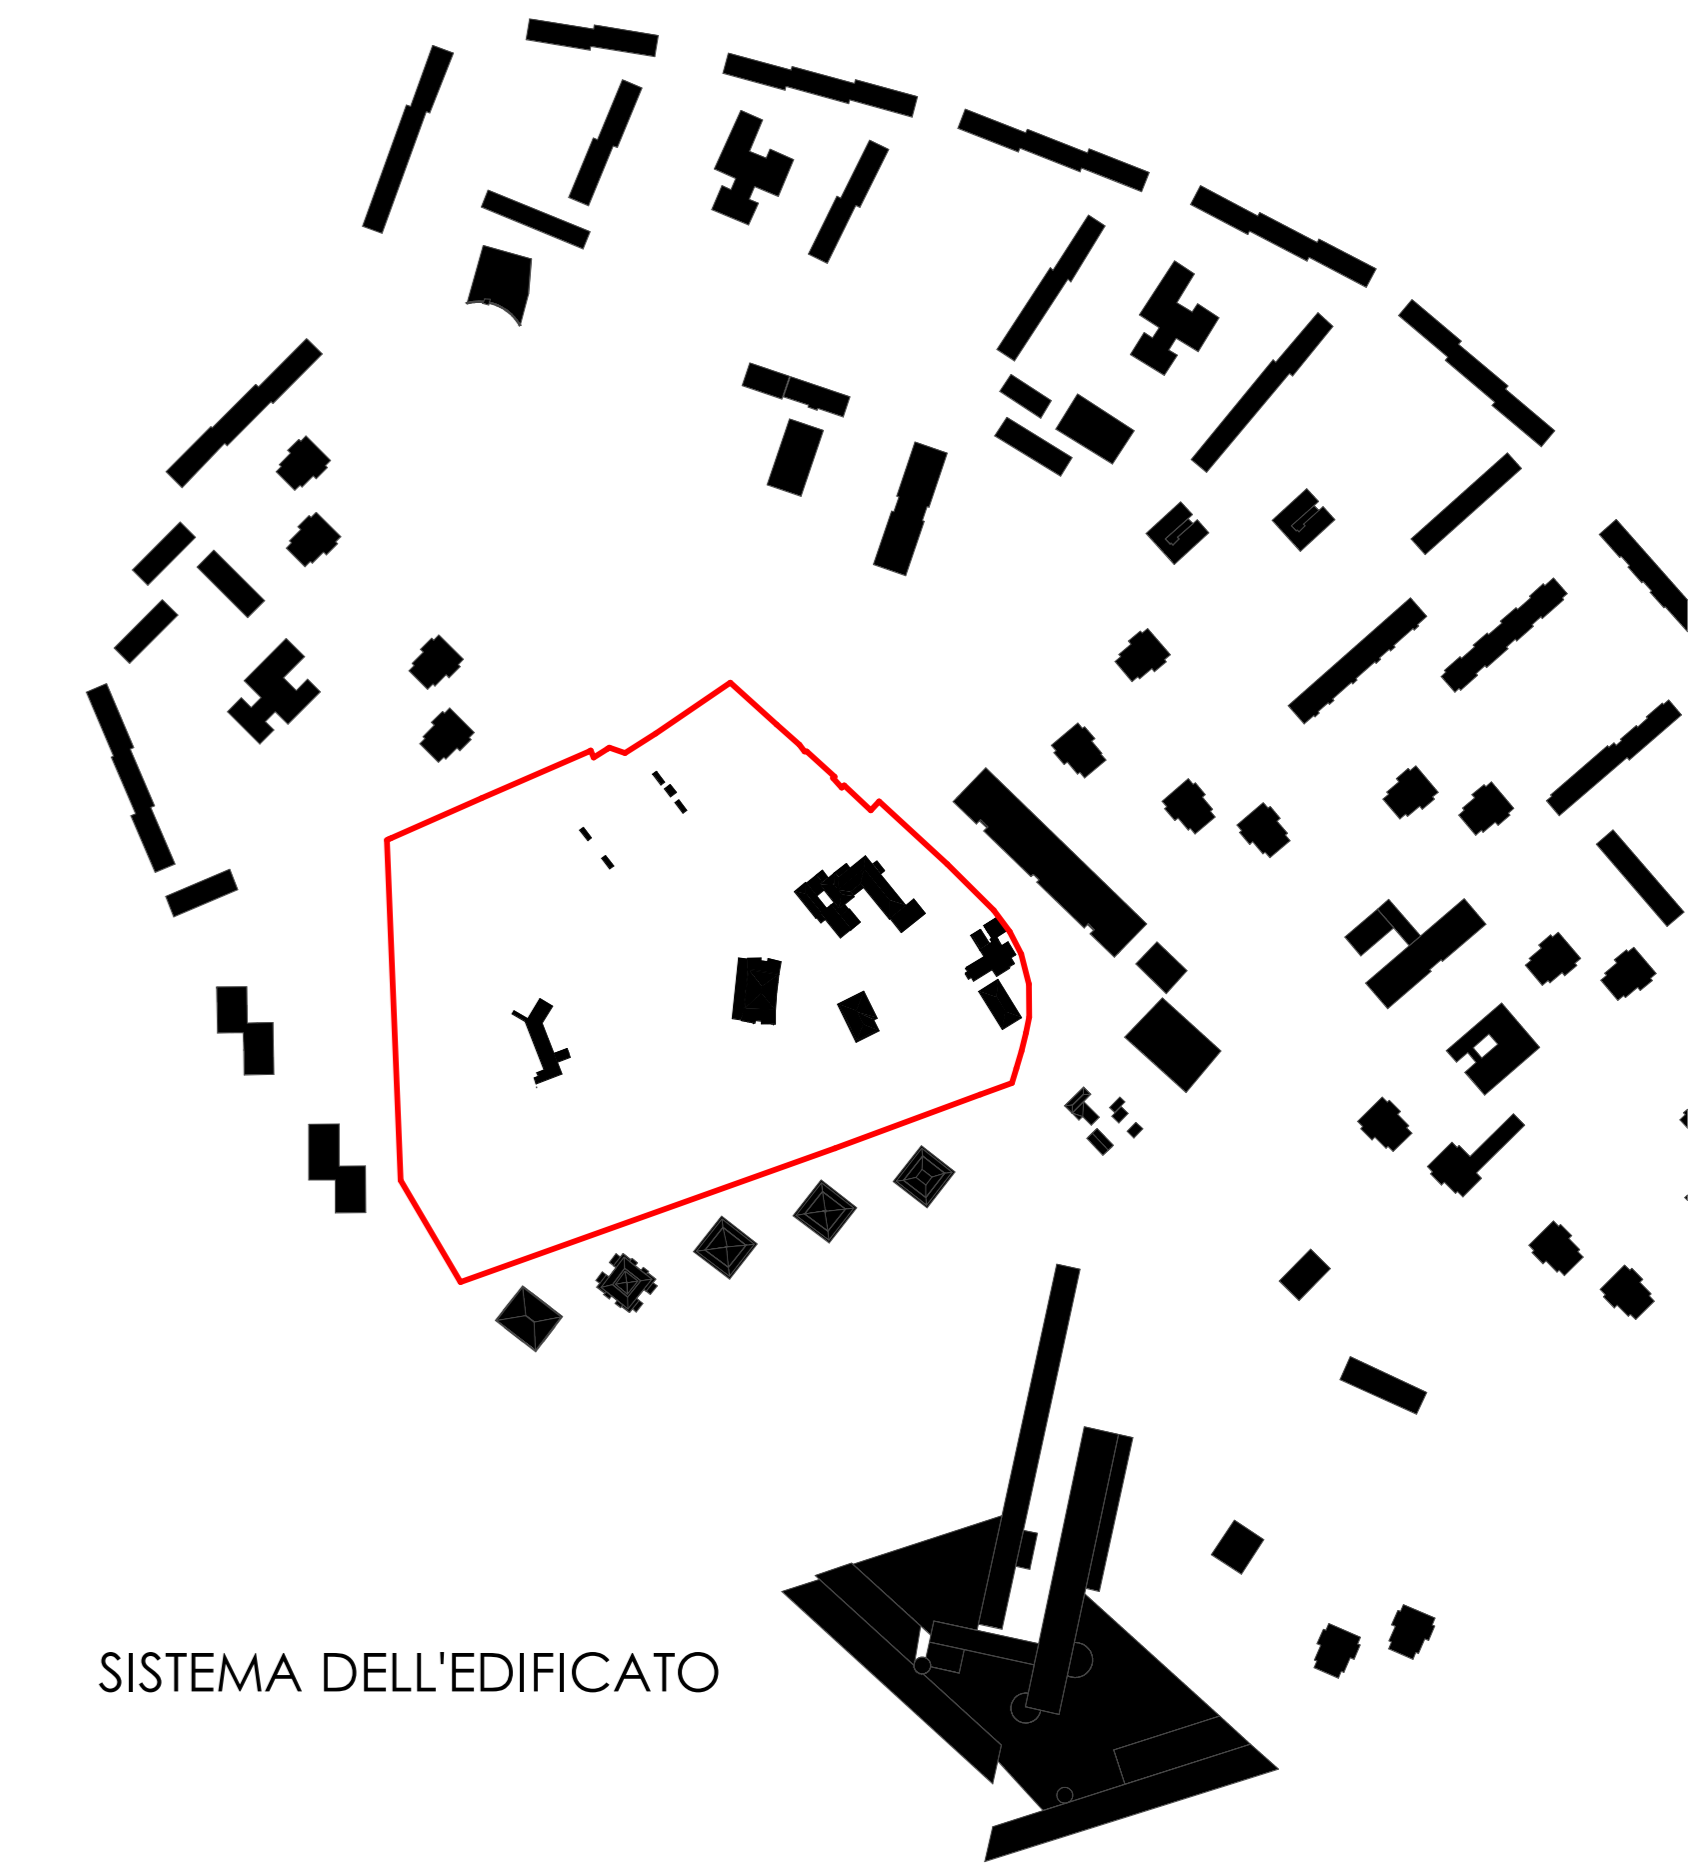


SISTEMA DELL'EDIFICATO

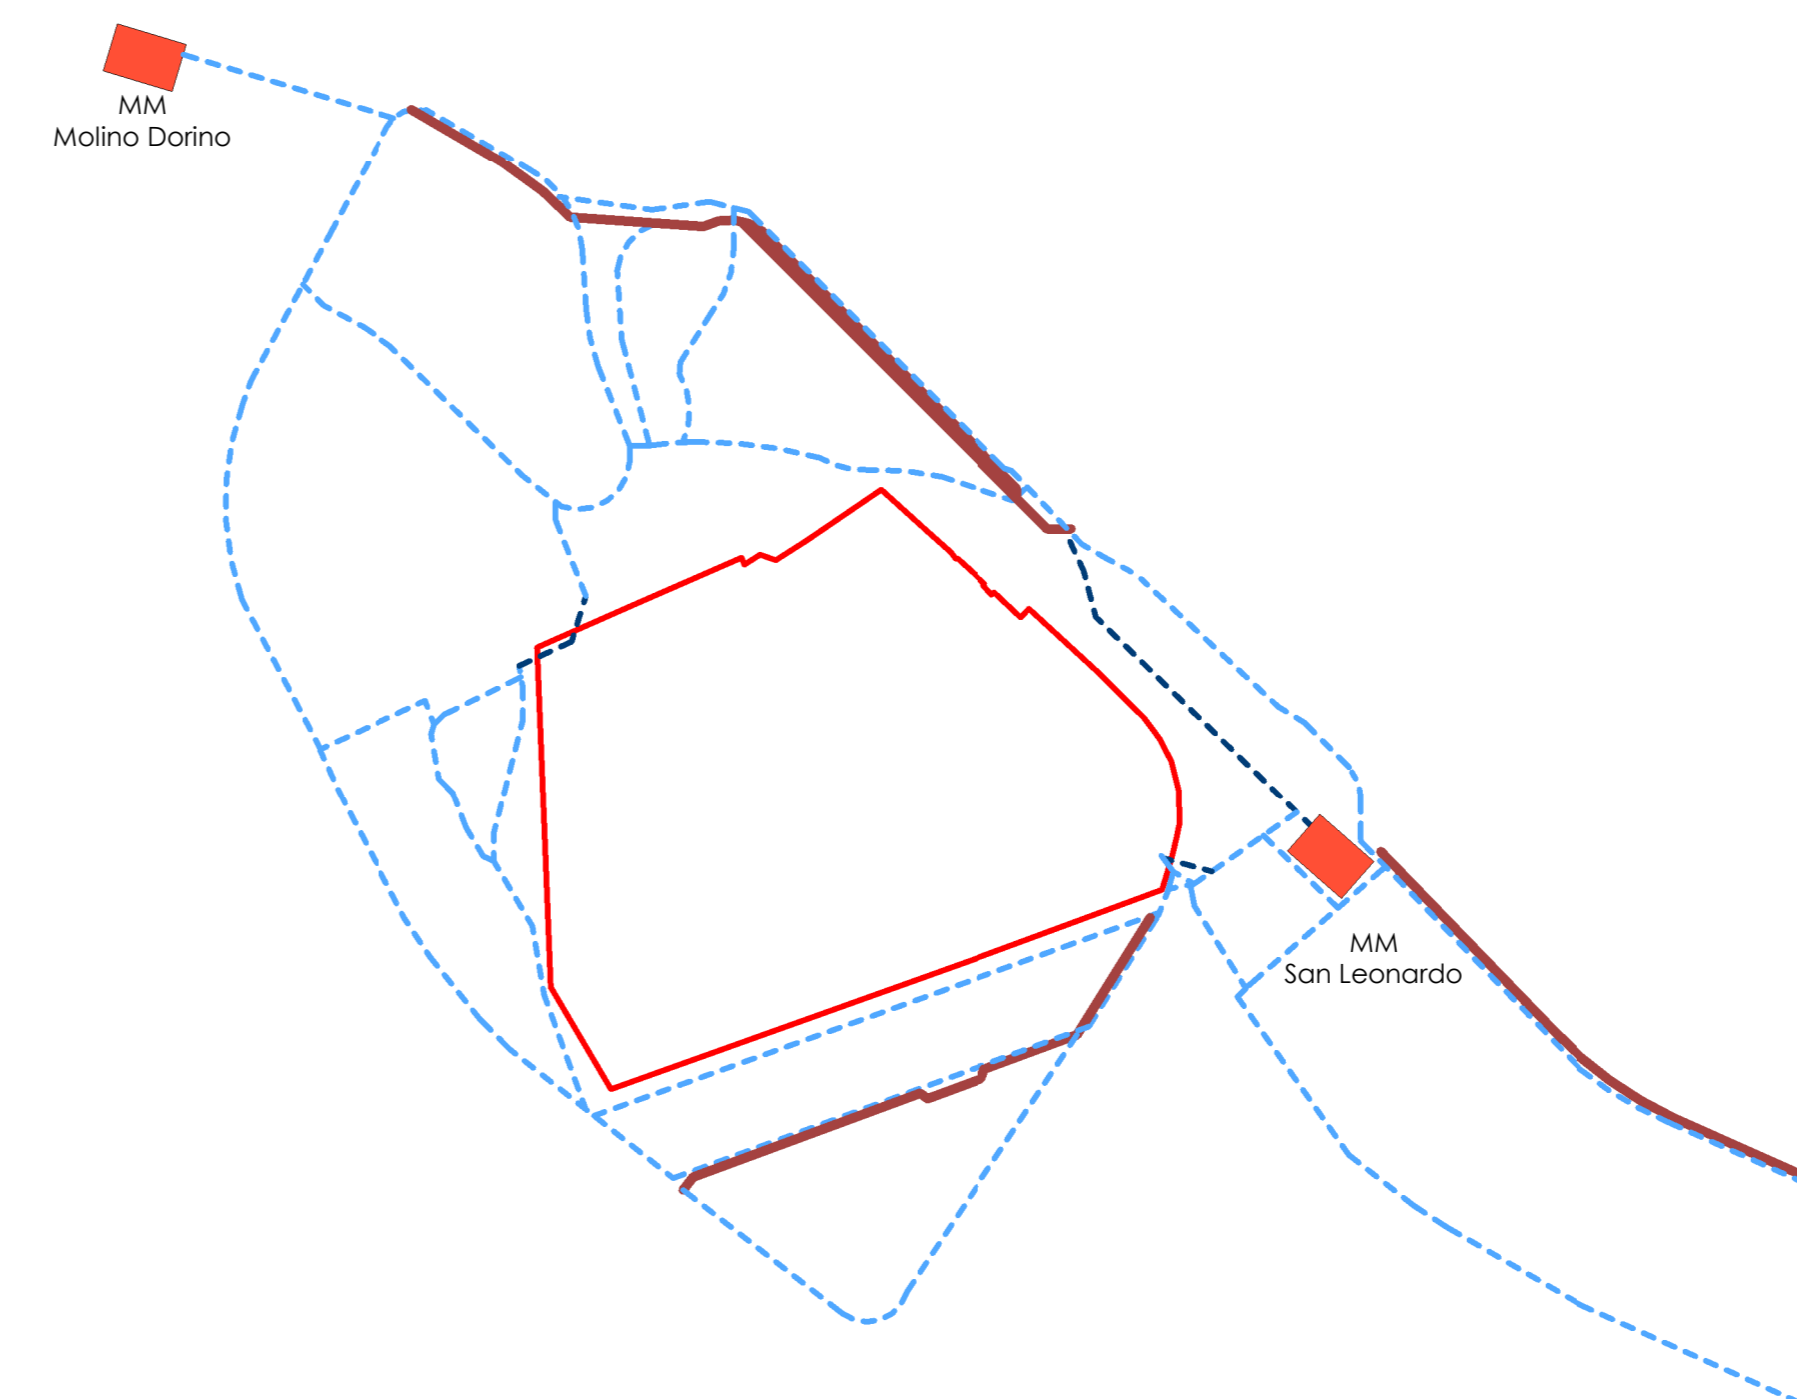

MOBILITA' PEDONALE E CICLABILE

- Perimetro Piano Attuativo
- - - Confine fisico
- ▶ Principali punti di accesso

- Edifici esistenti
1. Edificio per residenza
 2. Capella della Fondazione
 3. San Pio X
 4. Casa del Lavoratore
 5. Casa dello Studente
 6. Autorimessa interrata
 7. Impianti sportivi
 8. Copertura campo tennis
 9. Manufatti provvisori
 10. Accesso all'autorimessa, servizi di passaggio

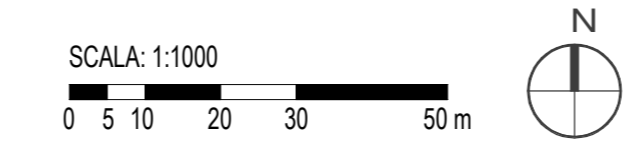

Piano Attuativo di iniziativa privata "San Leonardo"													
Intervento di trasformazione dell'area sita in Milano, Quartiere San Leonardo, via Enrico Falck 28													
Proposta definitiva													
<p>AMBITO DI INTERVENTO</p>	<p>ENTI PREPOSTI</p> <p>COMUNE DI MILANO Direzione Regenerazione Urbana Area Pianificazione Attivata 2 Unità Convenzionamenti e Pianificazione ESG Via Sile 6, 20121 Milano</p>												
<p>PROGETTO URBANISTICO</p> <p>ITISTUDIO Via Sile 6, 20121 Milano Tel. +39 02 824241 - Fax. +39 02 85417755 www.itistudio.com</p>	<p>SOGGETTI PROMOTORI</p> <p>Proprietà Fondazione Casa del Giovane la Madonna Via Sile 6, 20121 Milano Tel. +39 02 824241 - Fax. +39 02 85417755 www.fondazione.it</p>												
<p>PROGETTO PAESAGGISTICO</p> <p>Parcoespaespa Via Sile 6, 20121 Milano Tel. +39 02 824241 - Fax. +39 02 85417755 www.parcospaespa.com</p>	<p>PROGETTO URBANIZZAZIONI</p> <p>J+S Via Sile 6, 20121 Milano Tel. +39 02 824241 - Fax. +39 02 85417755 www.jandstudiocorona.com</p>												
<p>PROGETTO URBANISTICO</p> <p>Lanshape Via Sile 6, 20121 Milano Tel. +39 02 824241 - Fax. +39 02 85417755 www.lanshape.it</p>	<p>PROGETTO URBANISTICO</p> <p>Lanshape Via Sile 6, 20121 Milano Tel. +39 02 824241 - Fax. +39 02 85417755 www.lanshape.it</p>												
<p>INTERVENTO DI TRASFORMAZIONE DELL'AREA DENOMINATA "SAN LEONARDO" SITA IN MILANO, Q. RE SAN LEONARDO, VIA ENRICO FALCK 28</p> <p>FASE PROGETTAZIONE PRELIMINARE <input type="checkbox"/> DEFINITIVA <input checked="" type="checkbox"/> ESECUTIVA <input type="checkbox"/></p> <p>Stato di fatto</p> <table border="1"> <tr> <th>REV</th> <th>data</th> <th>oggetto</th> </tr> <tr> <td> </td> <td> </td> <td> </td> </tr> </table>	REV	data	oggetto				<p>SCALA DISEGNO Come indicato</p> <p>DATA 04/07/2024</p> <p>ELABORATO 4.a.1</p> <table border="1"> <tr> <th>REV</th> <th>FOGLIO</th> <th>DI</th> </tr> <tr> <td> </td> <td>01</td> <td>01</td> </tr> </table>	REV	FOGLIO	DI		01	01
REV	data	oggetto											
REV	FOGLIO	DI											
	01	01											