Planimetria censimento sottoservizi esistenti - scala 1:500

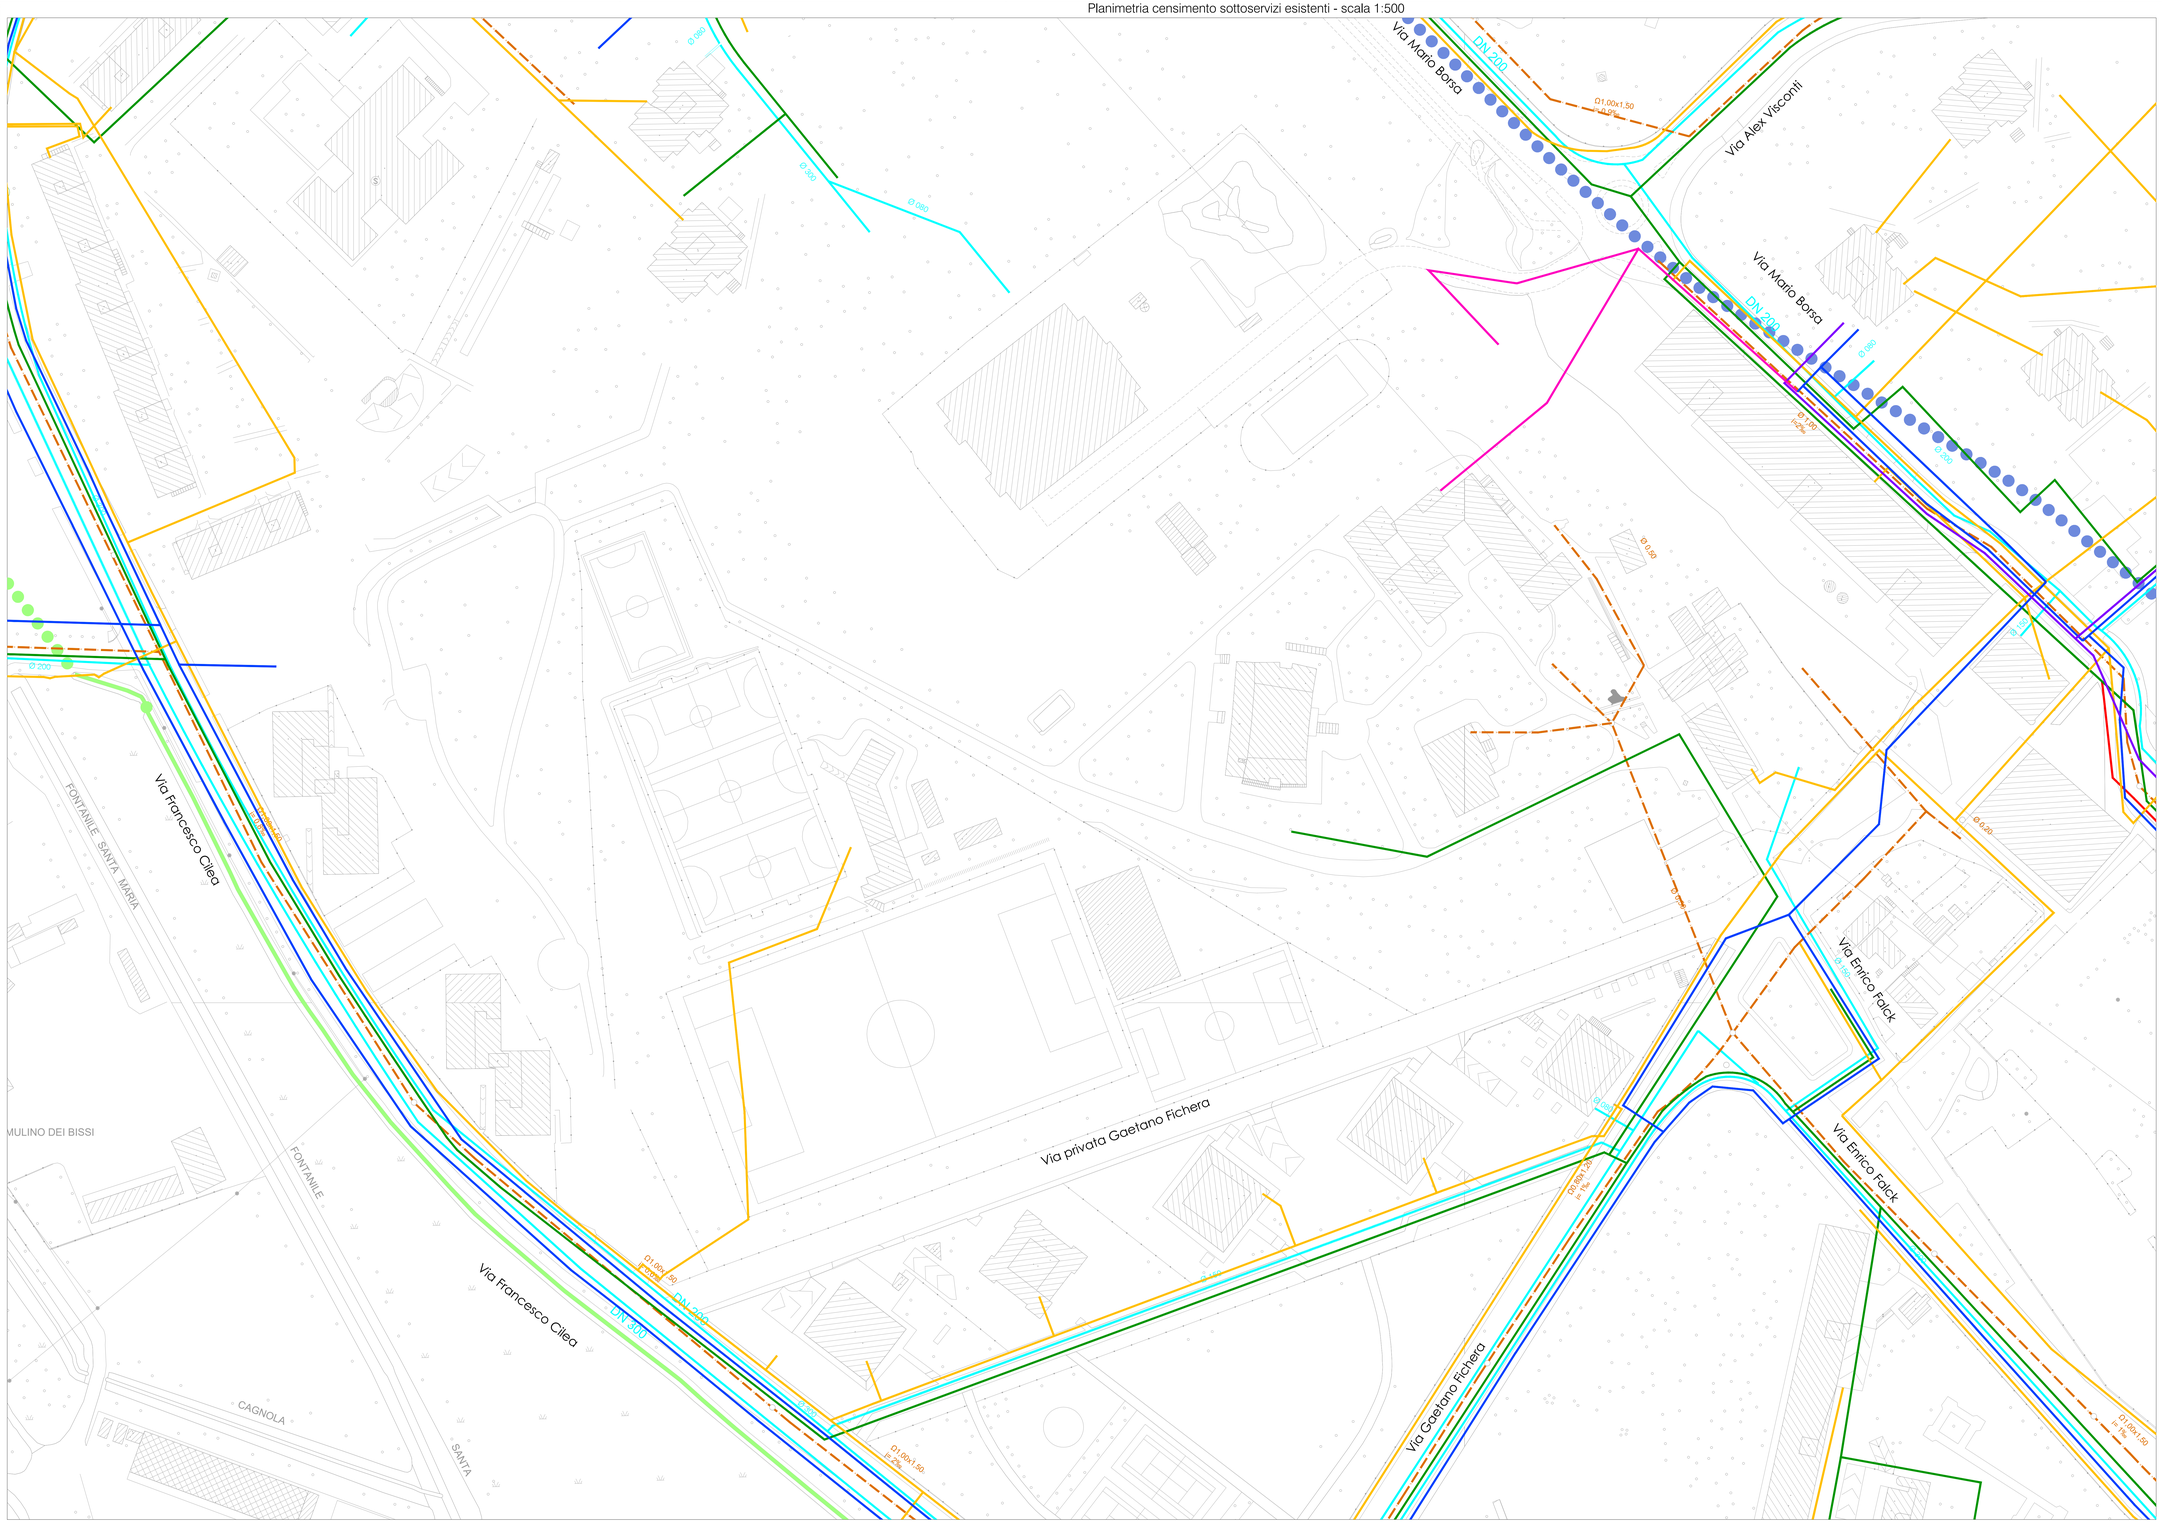
Via Mario Borsa
Via Alex Visconti
Via Mario Borsa
Via Francesco Cilea
Via Francesco Cilea
Via privata Gaetano Fichera
Via Enrico Falck
Via Enrico Falck
Via Gaetano Fichera
FONTANILE SANTA MARIA
MULINO DEI BISSI
FONTANILE
CAGNOLA
SANTA
DN 200
D1.00x1.50
D1.00x1.50
D1.00x1.50
D1.00x1.50
D1.00x1.50
D1.00x1.50
D1.00x1.50
Ø 200
Ø 200
Ø 200