

Allegato 3B

## Piano dei Servizi

ESTRATTO

**Schede NIL**

NIL 46 Barona


Sezione Rigenerazione e Trasformazione – VIGENTE

Sezione Rigenerazione e Trasformazione – MODIFICATO

Il Direttore dell'Area Pianificazione Urbanistica Generale

Arch. Marino Bottini  
(firmato digitalmente)



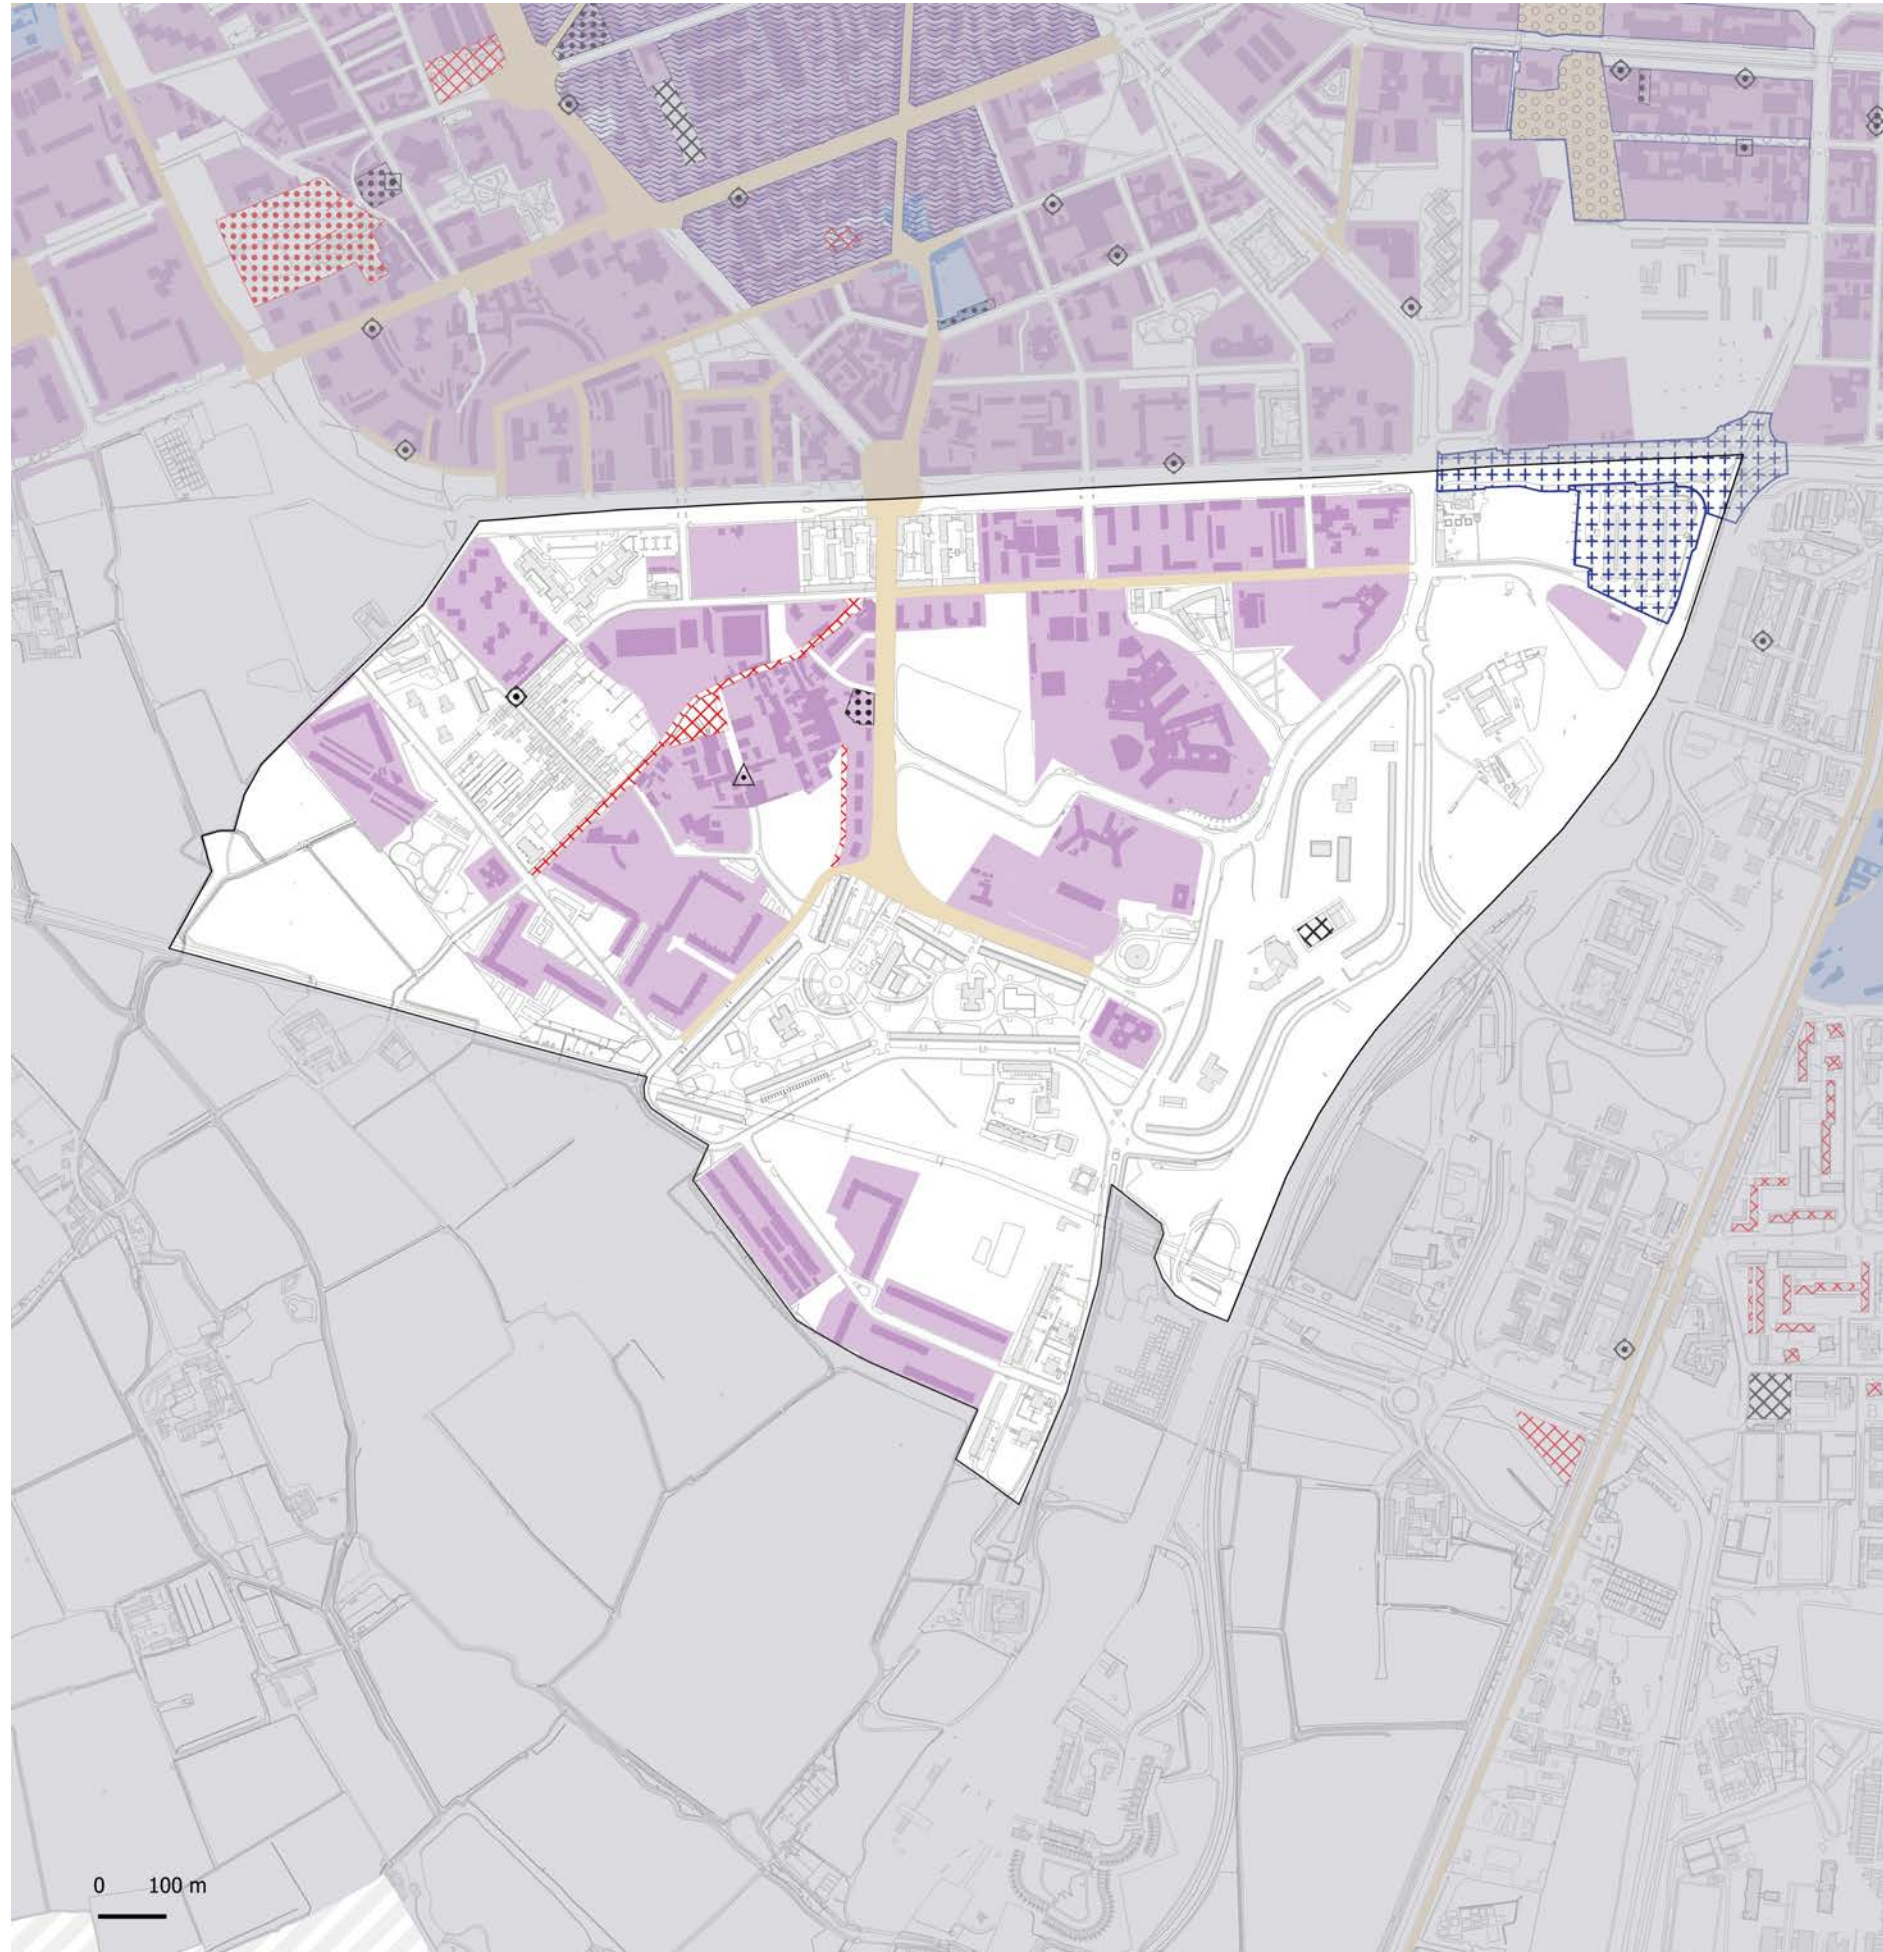

NIL 46

## Barona

### Rigenerazione e trasformazione

0 m<sup>2</sup>

Norme transitorie  
in attuazione

#### AREE SOTTOPOSTE A NORMA TRANSITORIA – IN PREVISIONE

12.856,3 m<sup>2</sup>

Norme transitorie  
non attuate

470,1 m<sup>2</sup>

Aree a verde

100,0% – 470,1 m<sup>2</sup> urbano

#### VALORI TOTALI


12.856,3 m<sup>2</sup>

Norme transitorie

0,6%


Superficie del NIL

#### DESTINAZIONI E CAMBI D'USO

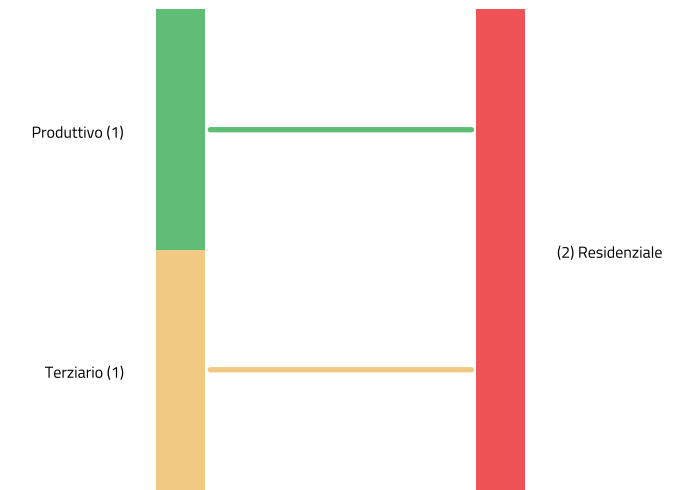

- Piazze
- Norma Transitoria (Non Attuata)
- Grandi Funzioni Urbane
- Patrimonio edilizio dismesso privato
- Nodi di interscambio
- Patrimonio edilizio dismesso comunale
- Nuclei Storici Esterni
- Piani Attuativi obbligatori
- Rigenerazione Ambientale
- Comunicazione Inizio Lavori Asseverata
- Ambiti di Rinnovamento Urbano (ARU)
- Permesso di Costruire Convenzionato
- Spazi a vocazione pedonale
- Segnalazione Certificata di Inizio Attività
- Norma Transitoria (attuata)
- Permesso di costruire



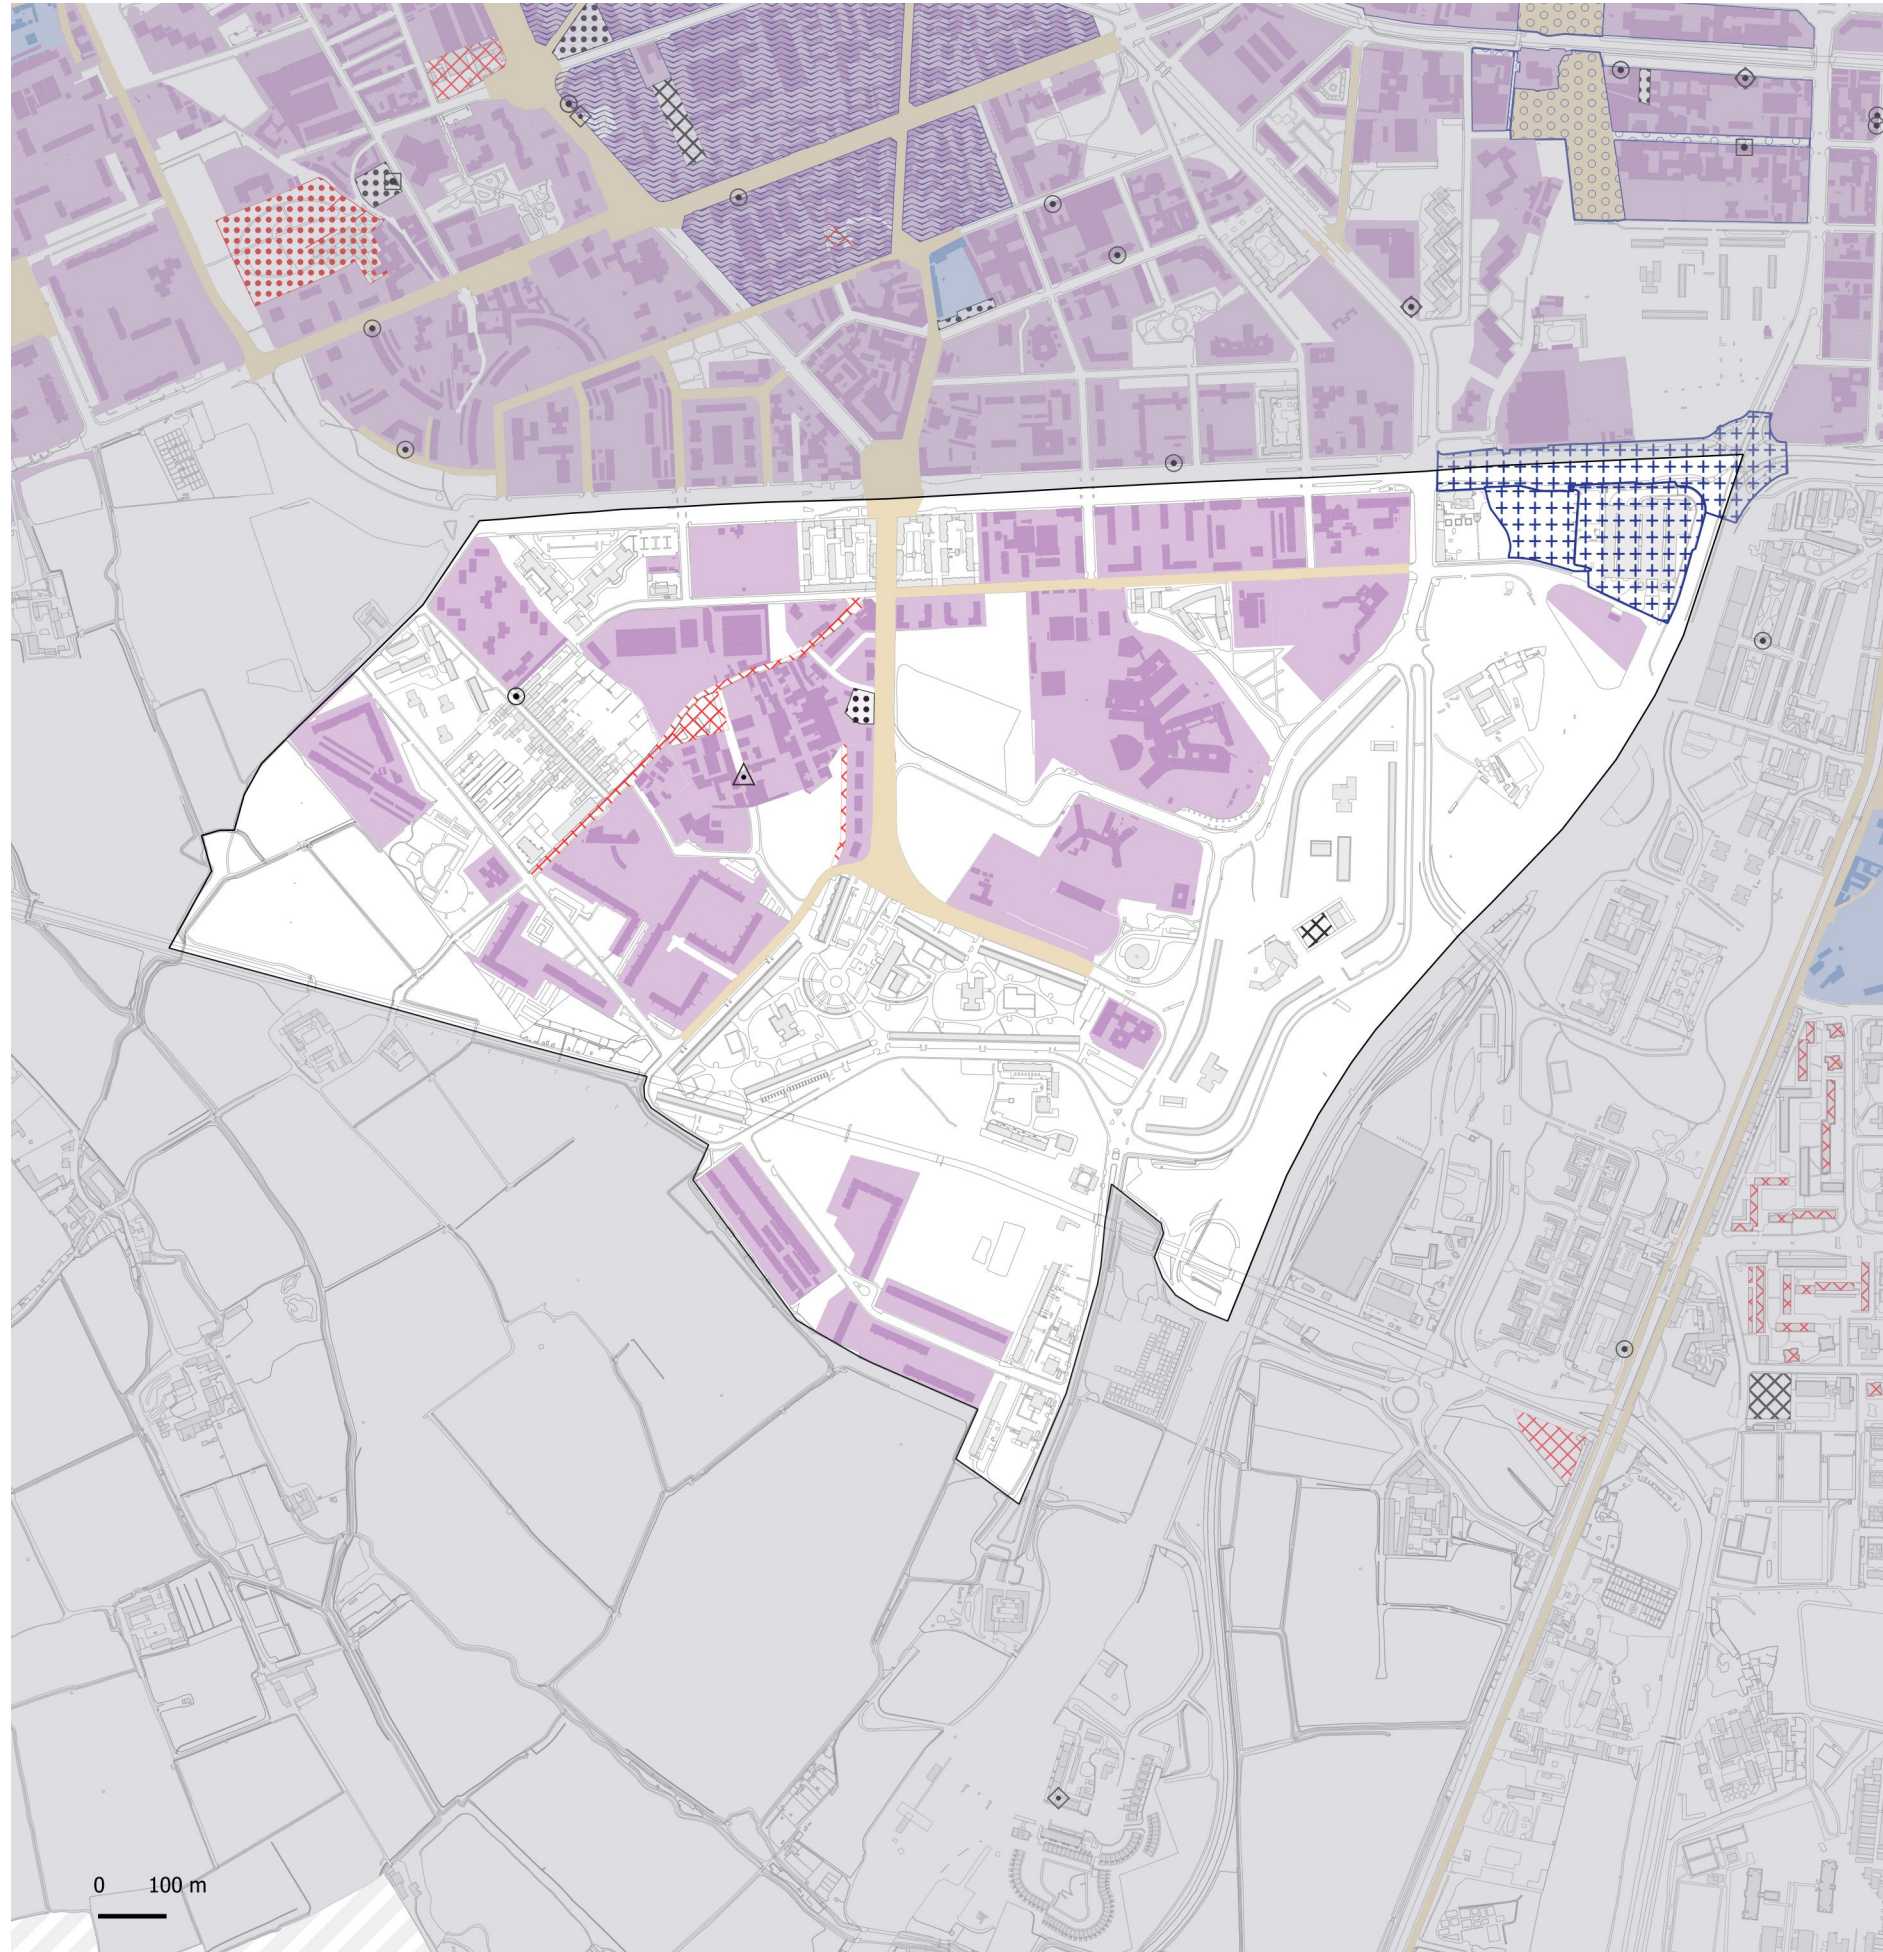

NIL 46

## Barona

### Rigenerazione e trasformazione

0 m<sup>2</sup>

Norme transitorie  
in attuazione

#### AREE SOTTOPOSTE A NORMA TRANSITORIA – IN PREVISIONE

12.856,3 m<sup>2</sup>

Norme transitorie  
non attuate

470,1 m<sup>2</sup>

Aree a verde

100,0% – 470,1 m<sup>2</sup> urbano

#### VALORI TOTALI


12.856,3 m<sup>2</sup>

Norme transitorie

0,6%

Superficie del NIL

#### DESTINAZIONI E CAMBI D'USO

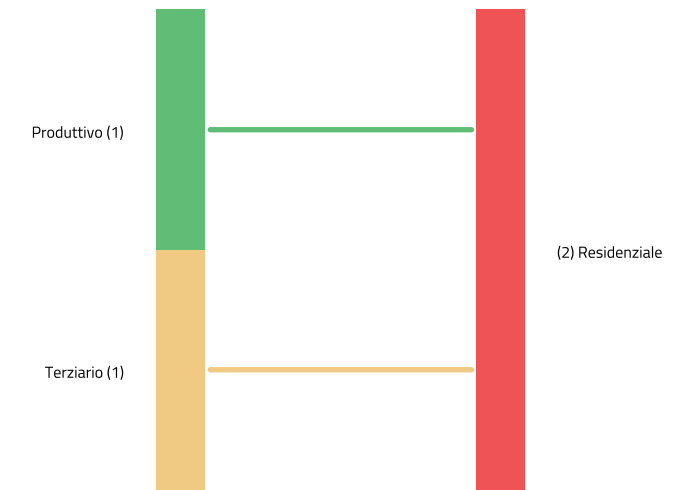

- |                                     |   |
|-------------------------------------|---|
| Piazze                              | Norma Transitoria (Non Attuata)             |
| Grandi Funzioni Urbane              | Patrimonio edilizio dismesso privato        |
| Nodi di interscambio                | Patrimonio edilizio dismesso comunale       |
| Nuclei Storici Esterni              | Piani Attuativi obbligatori                 |
| Rigenerazione Ambientale            | Comunicazione Inizio Lavori Asseverata      |
| Ambiti di Rinnovamento Urbano (ARU) | Permesso di Costruire Convenzionato         |
| Spazi a vocazione pedonale          | Segnalazione Certificata di Inizio Attività |
| Norma Transitoria (attuata)         | Permesso di costruire                       |