



SEZIONE A-A 1:100  
Percorso pubblico mobilità dolce

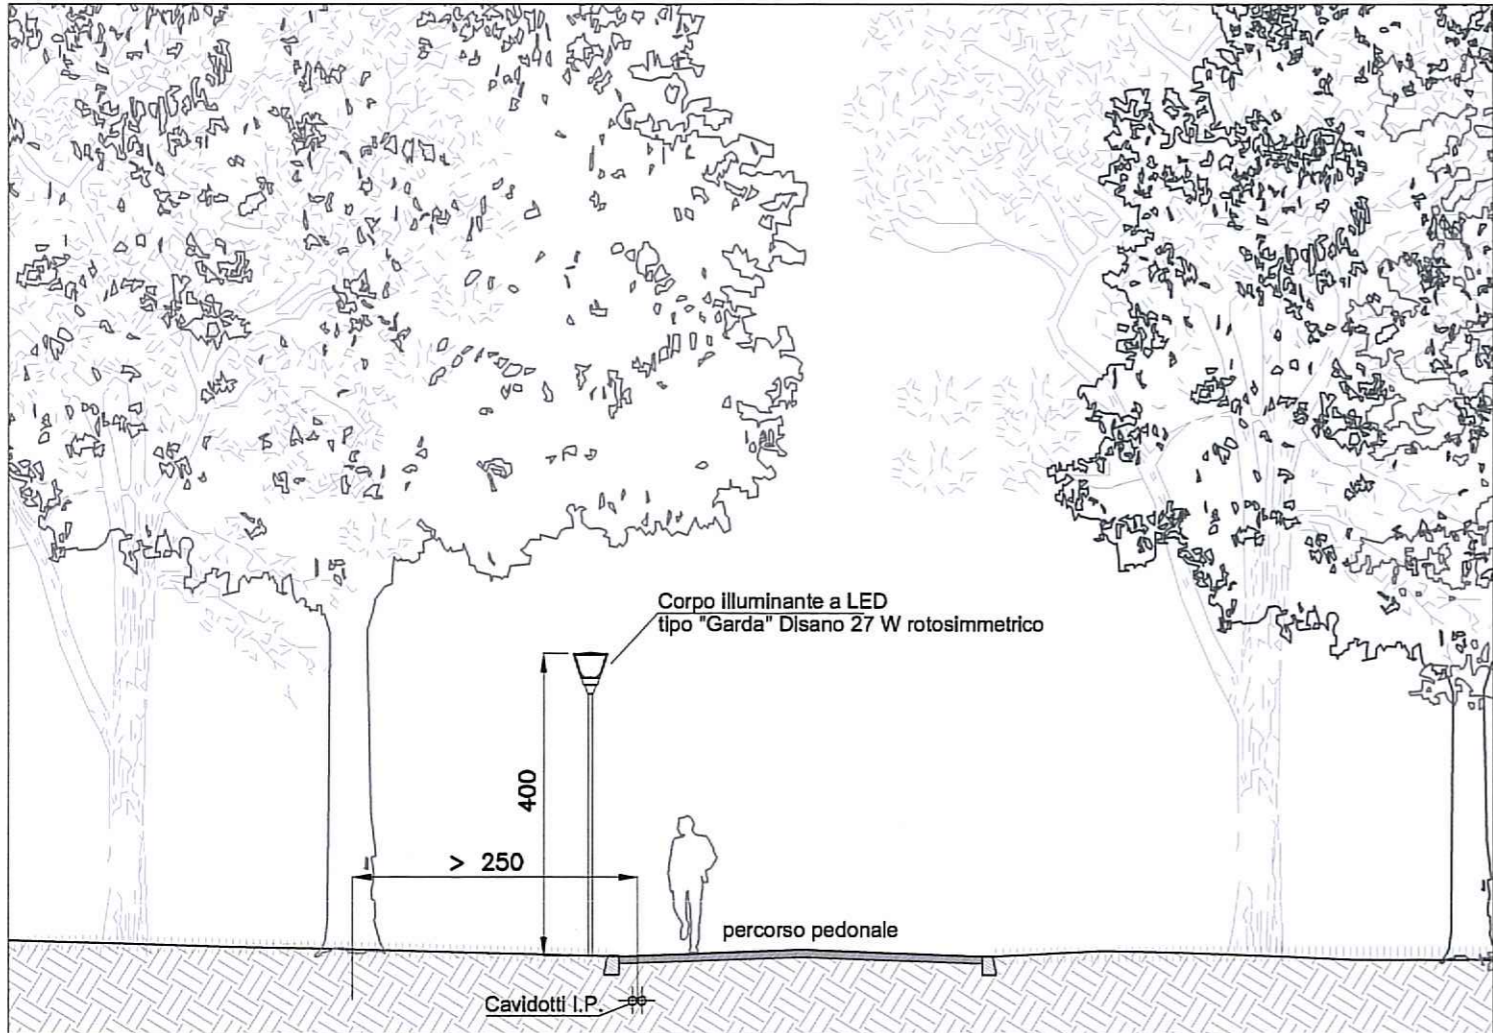


SEZIONE B-B 1:100  
Giardino pubblico

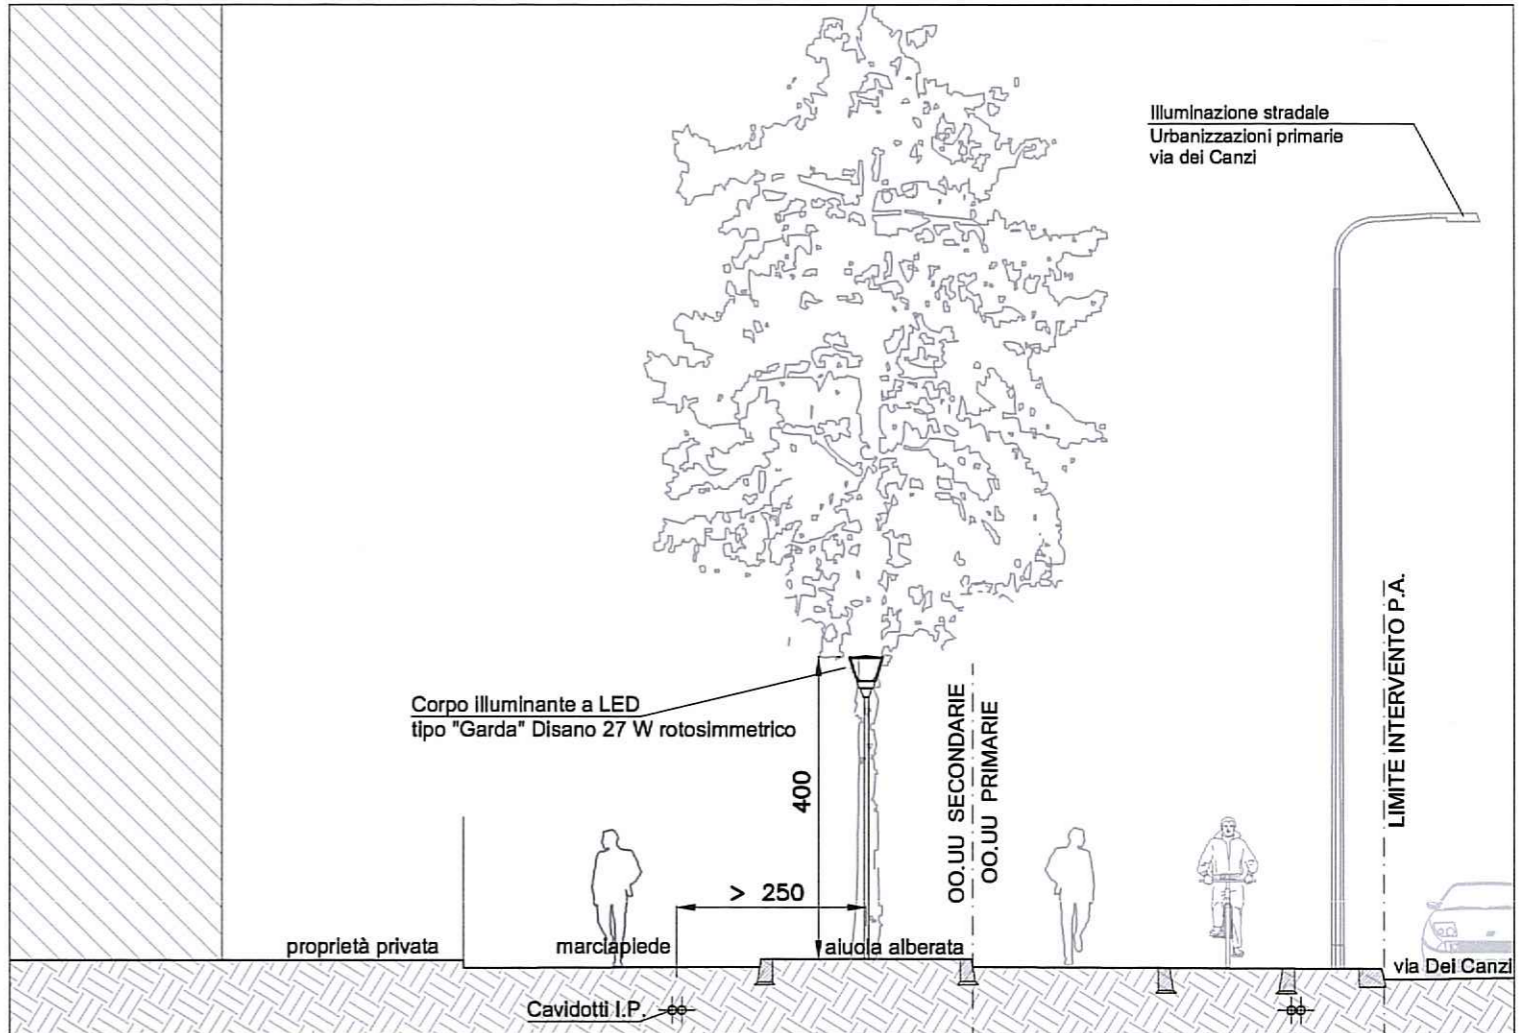


SEZIONE C-C 1:100  
Marciapiede Via dei Canzi


#### FONDAZIONE PER PALI DA m. 6.00

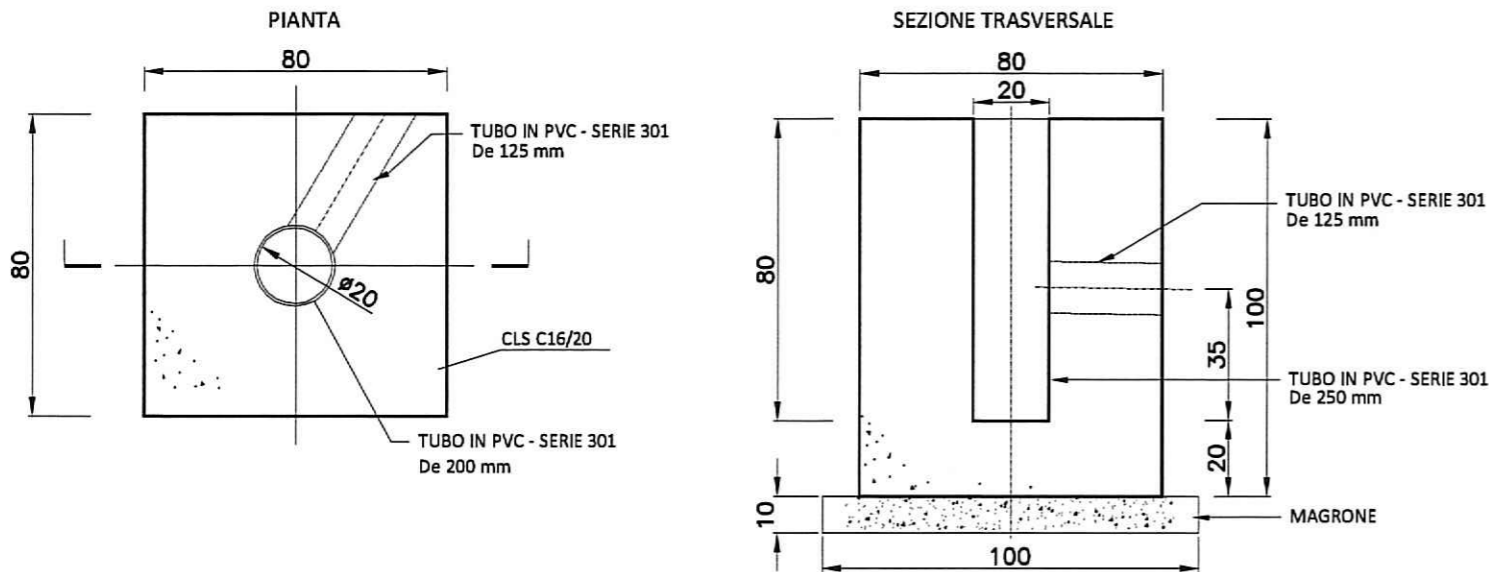


#### FONDAZIONE PER PALI DA m. 4.00

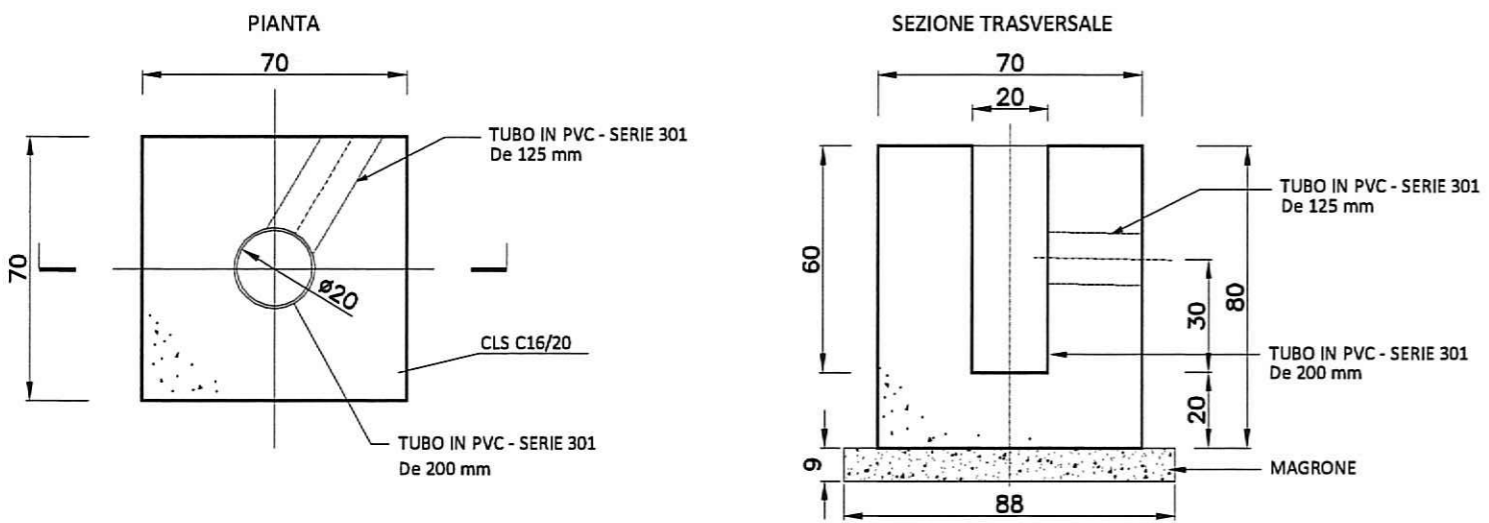


#### POZZETTO DI LINEA PER IMPIANTI IP

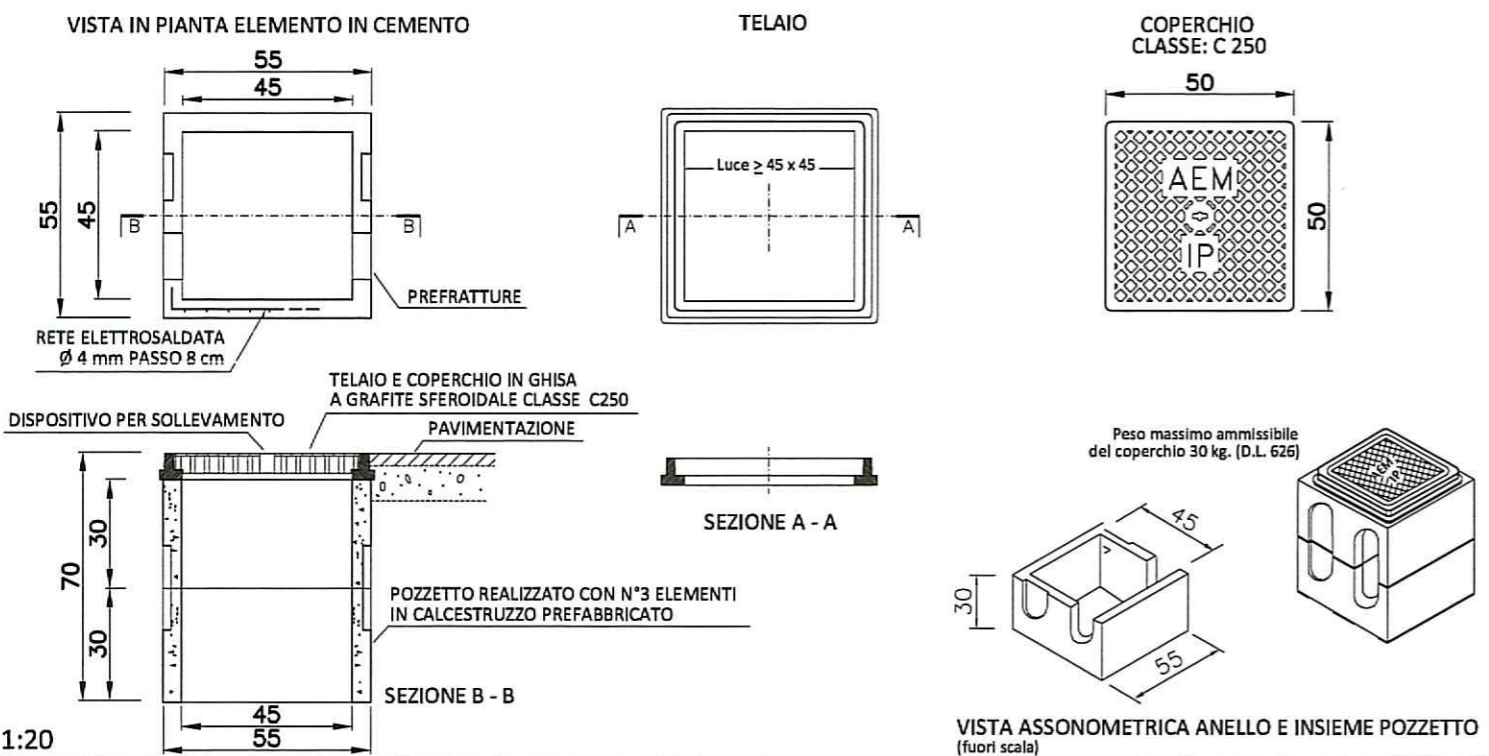


#### DISPOSIZIONE POZZETTI

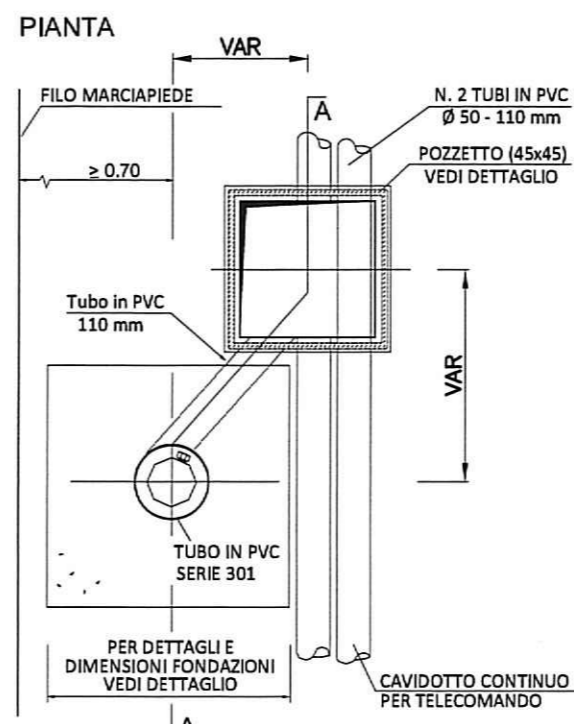

#### SEZIONE A-A

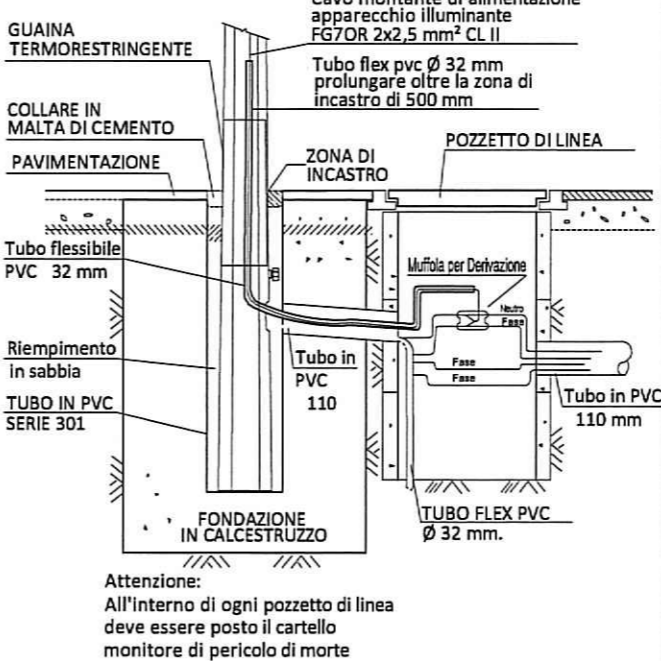

#### SEZIONE TIPICA DI SCAVO DEI CAVIDOTTI

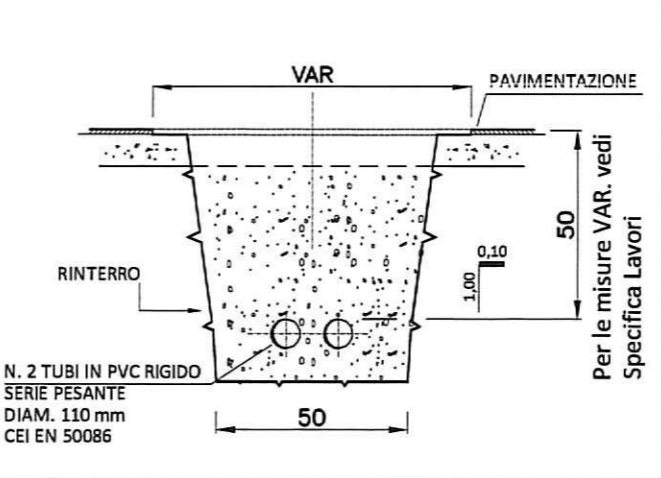

### Comune di Milano PIANO ATTUATIVO

Proprietà  
**SANT' ILARIO SOC. COOP. ED.** Società Cooperativa Edilizia  
Via Arese, 10 - 20159 MILANO  
tel. 02 69008161 - fax 02 36533796

**ARONED 2001 SRL**  
Piazza Della Repubblica 11/A - 20121 MILANO  
tel. 02 36707329 - fax 02 26412536

Progettazione Architettonica e Urbana  
**Caputo Partnership srl**  
Prof. Arch. Paolo Caputo  
Viale Elvezia 18 - 20154 Milano - tel. 039 2314560 - fax 02 347067  
e-mail: info@caputopartnership.it - www: caputopartnership.it

Progettazione Strutture e Impianti  
**GDS 98 engineering**  
Ing. Sergio Cioccarelli  
Piazzale Bertacchi 55 - 23100 Sondrio - tel. 0342218093 - fax 0342218094  
e-mail: sergio@gds98.it

Progettazione Paesaggistica  
**Arch. Giovanna Longhi**  
con arch. Agnese Maffioli  
Via Plinio 15 - 20129 Milano - tel. 3358273773  
e-mail: giovannalonghi@fastwebnet.it

Ambiente  
**Landshape srl**  
Ing. Filippo Bernini  
Via A. Manzoni 12 - 20900 Monza - tel. 039 9566374 - fax 039 2311601  
e-mail: filippo.bernini@landshape.it

Analisi del Traffico e Viabilità  
**TRM ENGINEERING**  
Ing. Michele Rossi  
Via della Brianza 30 - 20900 Monza - tel. 039 9900237 - fax 039 2314817  
e-mail: info@trmengineering.it

Responsabile RUP  
**Arch. Alessandro Vadelka**  
Via Francesco Arese, 10 - 20159 MILANO  
tel. 02 69008161 - fax 02 36533796

Ambito  
**RIQUALIFICAZIONE AREA EX "DE NORA"**  
VIA CRESPI 25  
VIA DEI CANZI 1, 13, 17,  
VIA S.FAUSTINO 65  
LAMBRATE\_MILANO

COMUNE DI MILANO  
DIREZIONE URBANISTICA  
PG 521662/2017  
Del 16/11/2017 11:34:18  
SANT'ILARIO-ARONED 2  
(S) PROT. AREA PIANIFICA  
16/11/2017

Oggetto  
**OPERE DI URBANIZZAZIONE SECONDARIA RETE ILLUMINAZIONE PUBBLICA: DETTAGLI**

File  
4.2.4.3\_reti\_urbsecond.dwg

Scala  
1:100  
1:20

Data  
maggio 2014

Numero Tavola  
4.2.2

| rev. | data       | redatto | verificato | approvato | oggetto revisione  |
|------|------------|---------|------------|-----------|--|
| 01   | 20.10.2015 |         |            |           | Proposta Definitiva Piano Attuativo                        |
| 02   | 15.03.2016 |         |            |           | Integrazione Proposta Definitiva Piano Attuativo           |
| 03   | 15.07.2016 |         |            |           | Integrazione Proposta Definitiva Piano Attuativo           |
| 04   | 28.10.2016 |         |            |           | Integrazione Proposta Definitiva Piano Attuativo, Adozione |

L'UTILIZZAZIONE E LA RIPRODUZIONE DEL PRESENTE DOCUMENTO SONO RISERVATE A NORMA DI LEGGE