


SCHEMA DERIVAZIONE IN POZZETTO PER IMPIANTO DI IRRIGAZIONE (Settore Verde e Agricoltura)

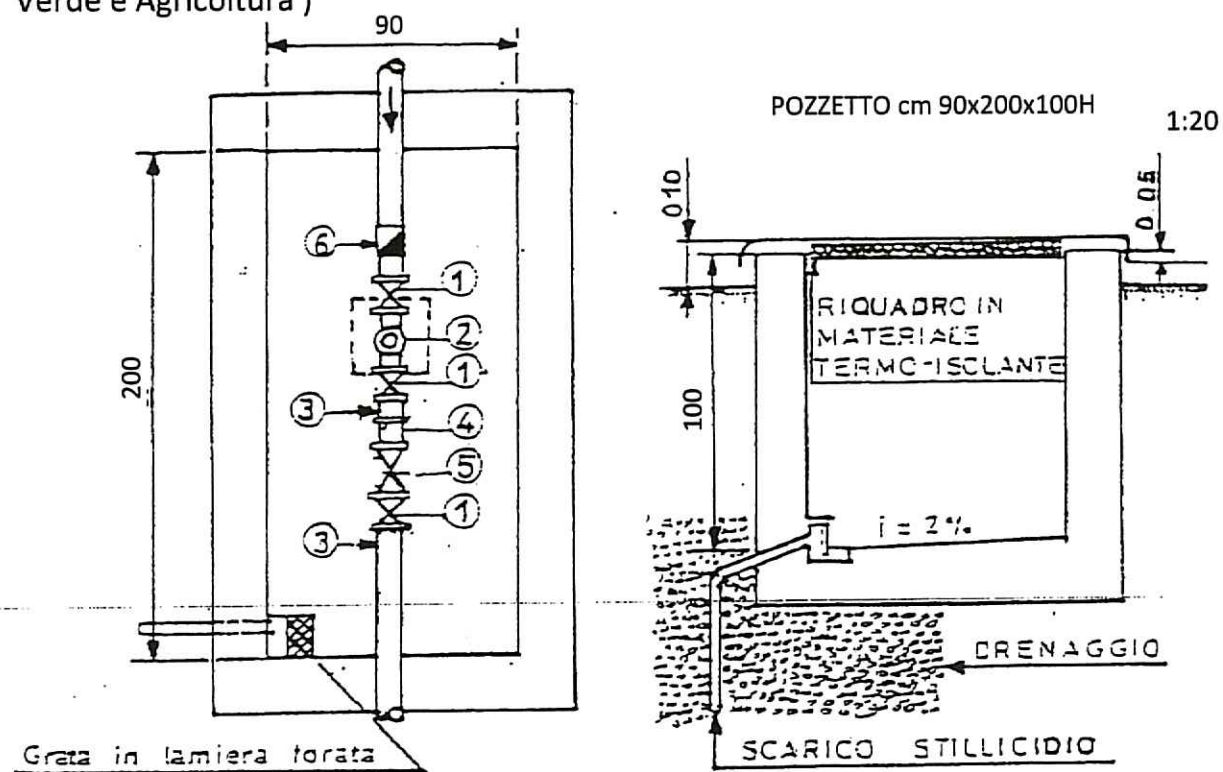


DIAMETRO DERIVAZIONE	DIMENSIONI POZZETTO cm.		
	A	B	H
fino a 50 mm.	90	200	100
" " 80 mm.	100	250	120
" " 100 mm.	100	270	120

N.B. Le superfici interne devono essere intonacate:  
il coperchio di chiusura costruito in lamiera striata e munito di maniglie, deve essere realizzato in due pezzi per le derivazioni da 50 mm. e 80 mm., quello per derivazioni da 100 mm. e oltre in tre pezzi.  
Deve essere previsto ulteriormente uno sportellino di ispezione di cm. 25 x 25 in corrispondenza del contatore.


- Legenda:
- 1) Valvola di intercettazione
  - 2) Contatore
  - 3) Rubinetto di scarico da 1/2 con portagomma filettato
  - 4) Filtro (Consigliabile)
  - 5) Disconnettore UNI EN 12729
  - 6) Giunto dielettrico

ANELLO IPOGEO PER IRRIGAZIONI ALBERI


- lunghezza minima ala gocciolante autocompensante:
- alberi di prima e seconda grandezza: 6.00 m
  - alberi di terza grandezza: 3.00 m

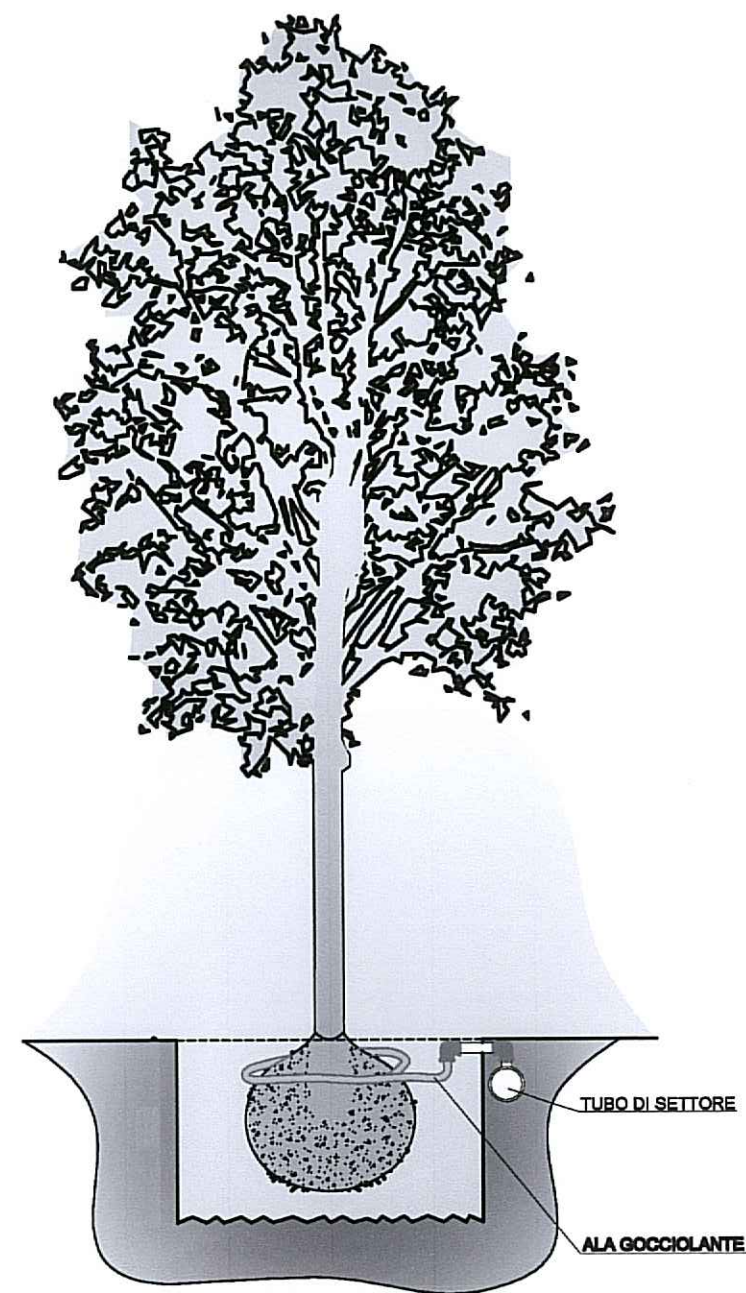


SCHEMA POSA ELETTROVALVOLA SETTORI A GOCCIA

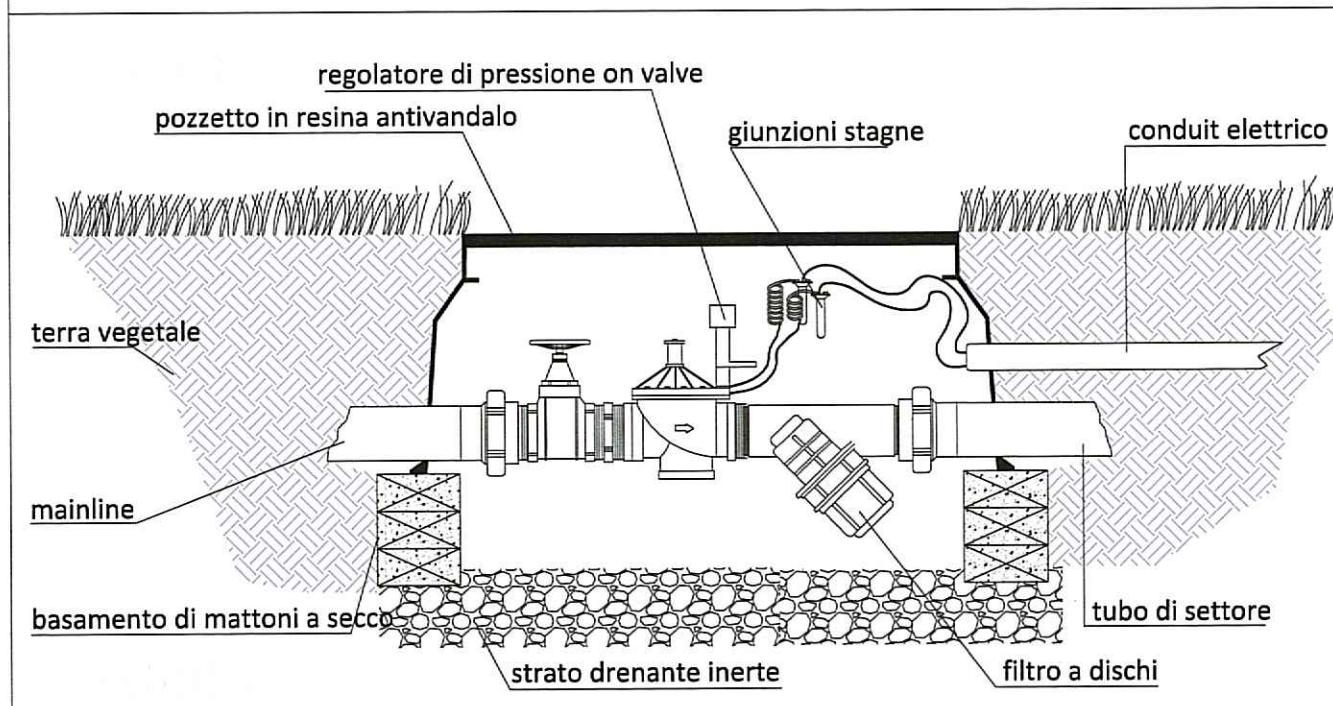

SCHEMA POSA ALA GOCCIOLANTE SUPERFICIALE

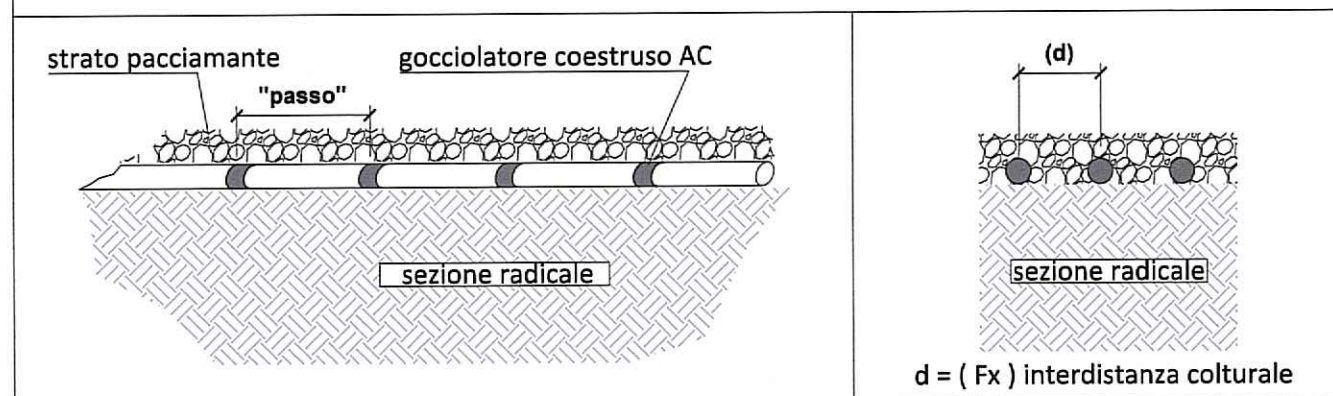

INSTALLAZIONE FONTANELLA TIPO MILANO (MM-Servizio Idrico Integrato)

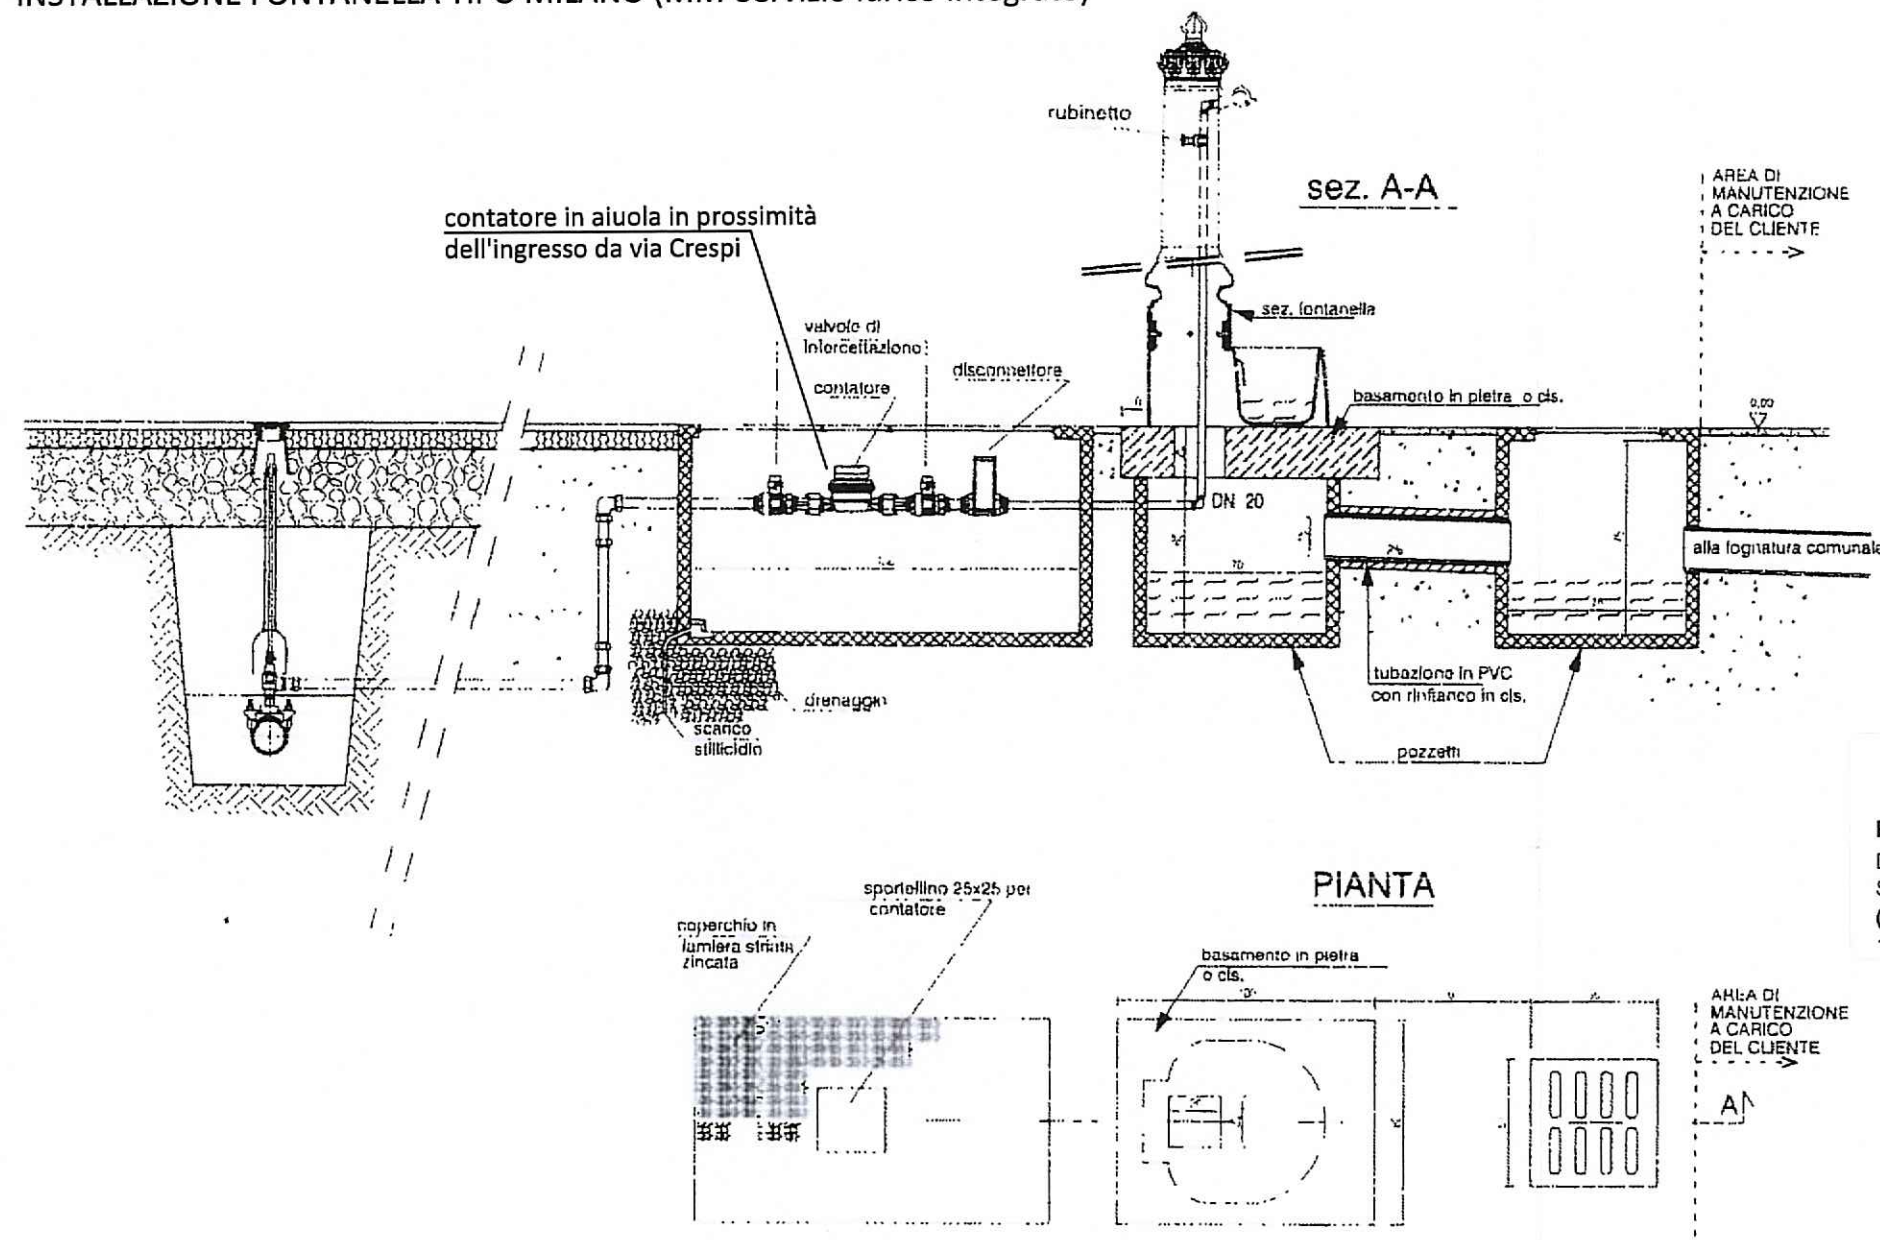

COMUNE DI MILANO  
DIREZIONE URBANISTICA  
PG 521662/2017  
Del 16/11/2017 11:34:18  
SANTILARIO-ARONED 2  
(S) PROT. AREA PIANIFICA  
16/11/2017

Comune di Milano  
PIANO ATTUATIVO

Proprietà  
**SANT'ILARIO SOC. COOP. ED**  
Via Aresé, 10 - 20159 MILANO  
tel. 02 69008161 - fax 02 36533796

**ARONED 2001 SRL**  
Piazza Della Repubblica 11/A - 20121 MILANO  
tel. 02 36707329 - fax 02 26412536

Progettazione Architettonica e Urbana  
**Caputo Partnership srl**  
Prof. Arch. Paolo Caputo  
Viale Elvezia 18 - 20154 Milano - tel. 02 3314560 - fax 02 347057  
e-mail: info@caputopartnership.it - www.caputopartnership.it

Progettazione Strutture e Impianti  
**GDS 98 engineering**  
Ing. Sergio Cioccarelli  
Piazzale Bertacchi 55 - 23100 Sondrio - tel. 0342218093 - fax. 0342053439  
e-mail: sergio@gds98.it

Progettazione Paesaggistica  
**Arch. Giovanna Longhi**  
con arch. Agnese Maffioli  
Via Plinio 15 - 20129 Milano - tel. 3358273773  
e-mail: giovannalonghi@fastwebnet.it

Ambiente  
**Landshape srl**  
Ing. Filippo Bernini  
Via A. Manzoni 12 - 20900 Monza - tel. 0393900237 - fax 0392314017  
e-mail: filippo.bernini@landshape.it

Analisi del Traffico e Viabilità  
**TRM ENGINEERING**  
Ing. Michele Rossi  
Via della Brianza 30 - 20900 Monza - tel. 0393900237 - fax 0392314017  
e-mail: info@trmengineering.it

Responsabile RUP  
**Arch. Alessandro Vadelka**  
Via Francesco Aresé, 10 - 20159 MILANO  
tel. 02 69008161 - fax 02 36533796

Ambito  
**RIQUALIFICAZIONE AREA EX "DE NORA"**  
VIA CRESPI 25  
VIA DEI CANZI 1, 13, 17,  
VIA S.FAUSTINO 65  
LAMBRATE\_MILANO

Oggetto  
**OPERE DI URBANIZZAZIONE SECONDARIA RETE IDRICA E IRRIGAZIONE DETTAGLI**

File

4\_4\_irrigazione.dwg

Scala

Data

Numero Tavola

.

maggio 2014

4.4.2

rev.

data

redatto

verificato

approvato

oggetto revisione

01

15.03.2016

Integrazione Proposta Definitiva Piano Attuativo

02

28.10.2016

Integrazione Proposta Definitiva Piano Attuativo. Adozione

</

L'UTILIZZAZIONE E LA RIPRODUZIONE DEL PRESENTE DOCUMENTO SONO RISERVATE A NORMA DI LEGGE