


## DIMOSTRAZIONE ANALITICA

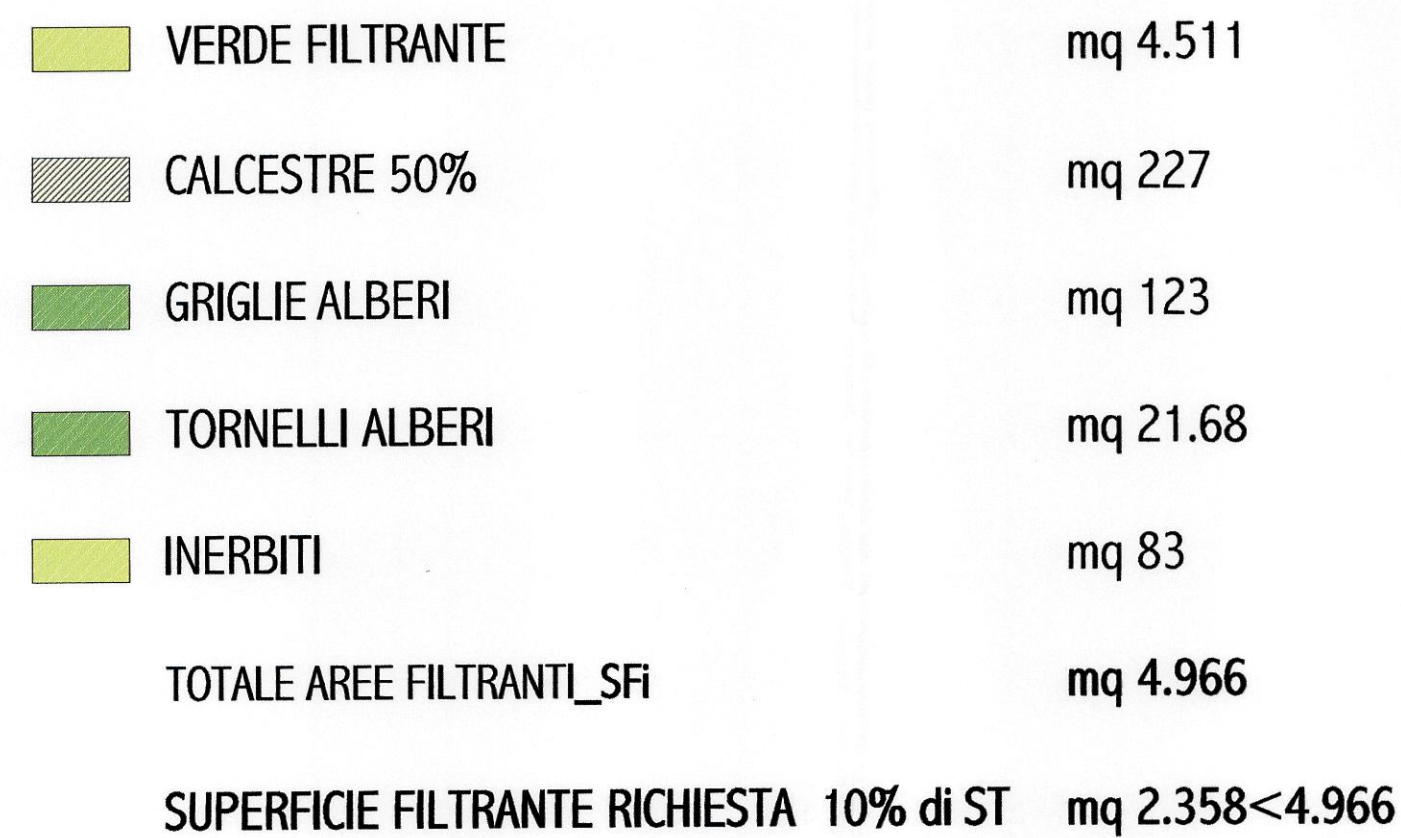

CALCOLO SUPERFICI FILTRANTI IN AREA DI CESSIONE			
			mq
superfici a verde (prato o pacciamatura)			
<b>Totale</b>			<b>4.510,79</b>
griglie alberi			
diam 2,50	4,91	16	78,56
2,00*2,00	4,00	8	32,00
diam 2,00	3,14	4	12,56
<b>Totale</b>			<b>123,06</b>
tornelli alberi senza griglia			
2,20*2,20	4,84	2	9,68
2,00*2,00	4,00	3	12,00
<b>Totale</b>			<b>21,68</b>
pavimentazioni inerbite			
	83,3		
<b>Totale</b>			<b>83,30</b>
pavimentazioni in celcestre			
453,76*50%			
<b>Totale</b>			<b>226,88</b>
<b>TOTALE</b>			<b>4966</b>

L'UTILIZZAZIONE E LA RIPRODUZIONE DEL PRESENTE DOCUMENTO SONNO RISERVATE A NORMA DI LEGGE