


LEGENDA

- Perimetro PII
- Manufatti rilevanti
- Spazi
- Percorsi in legno
- Luoti verdi
- Scavo permeabile
- Canale
- Vasche fitodepurazione

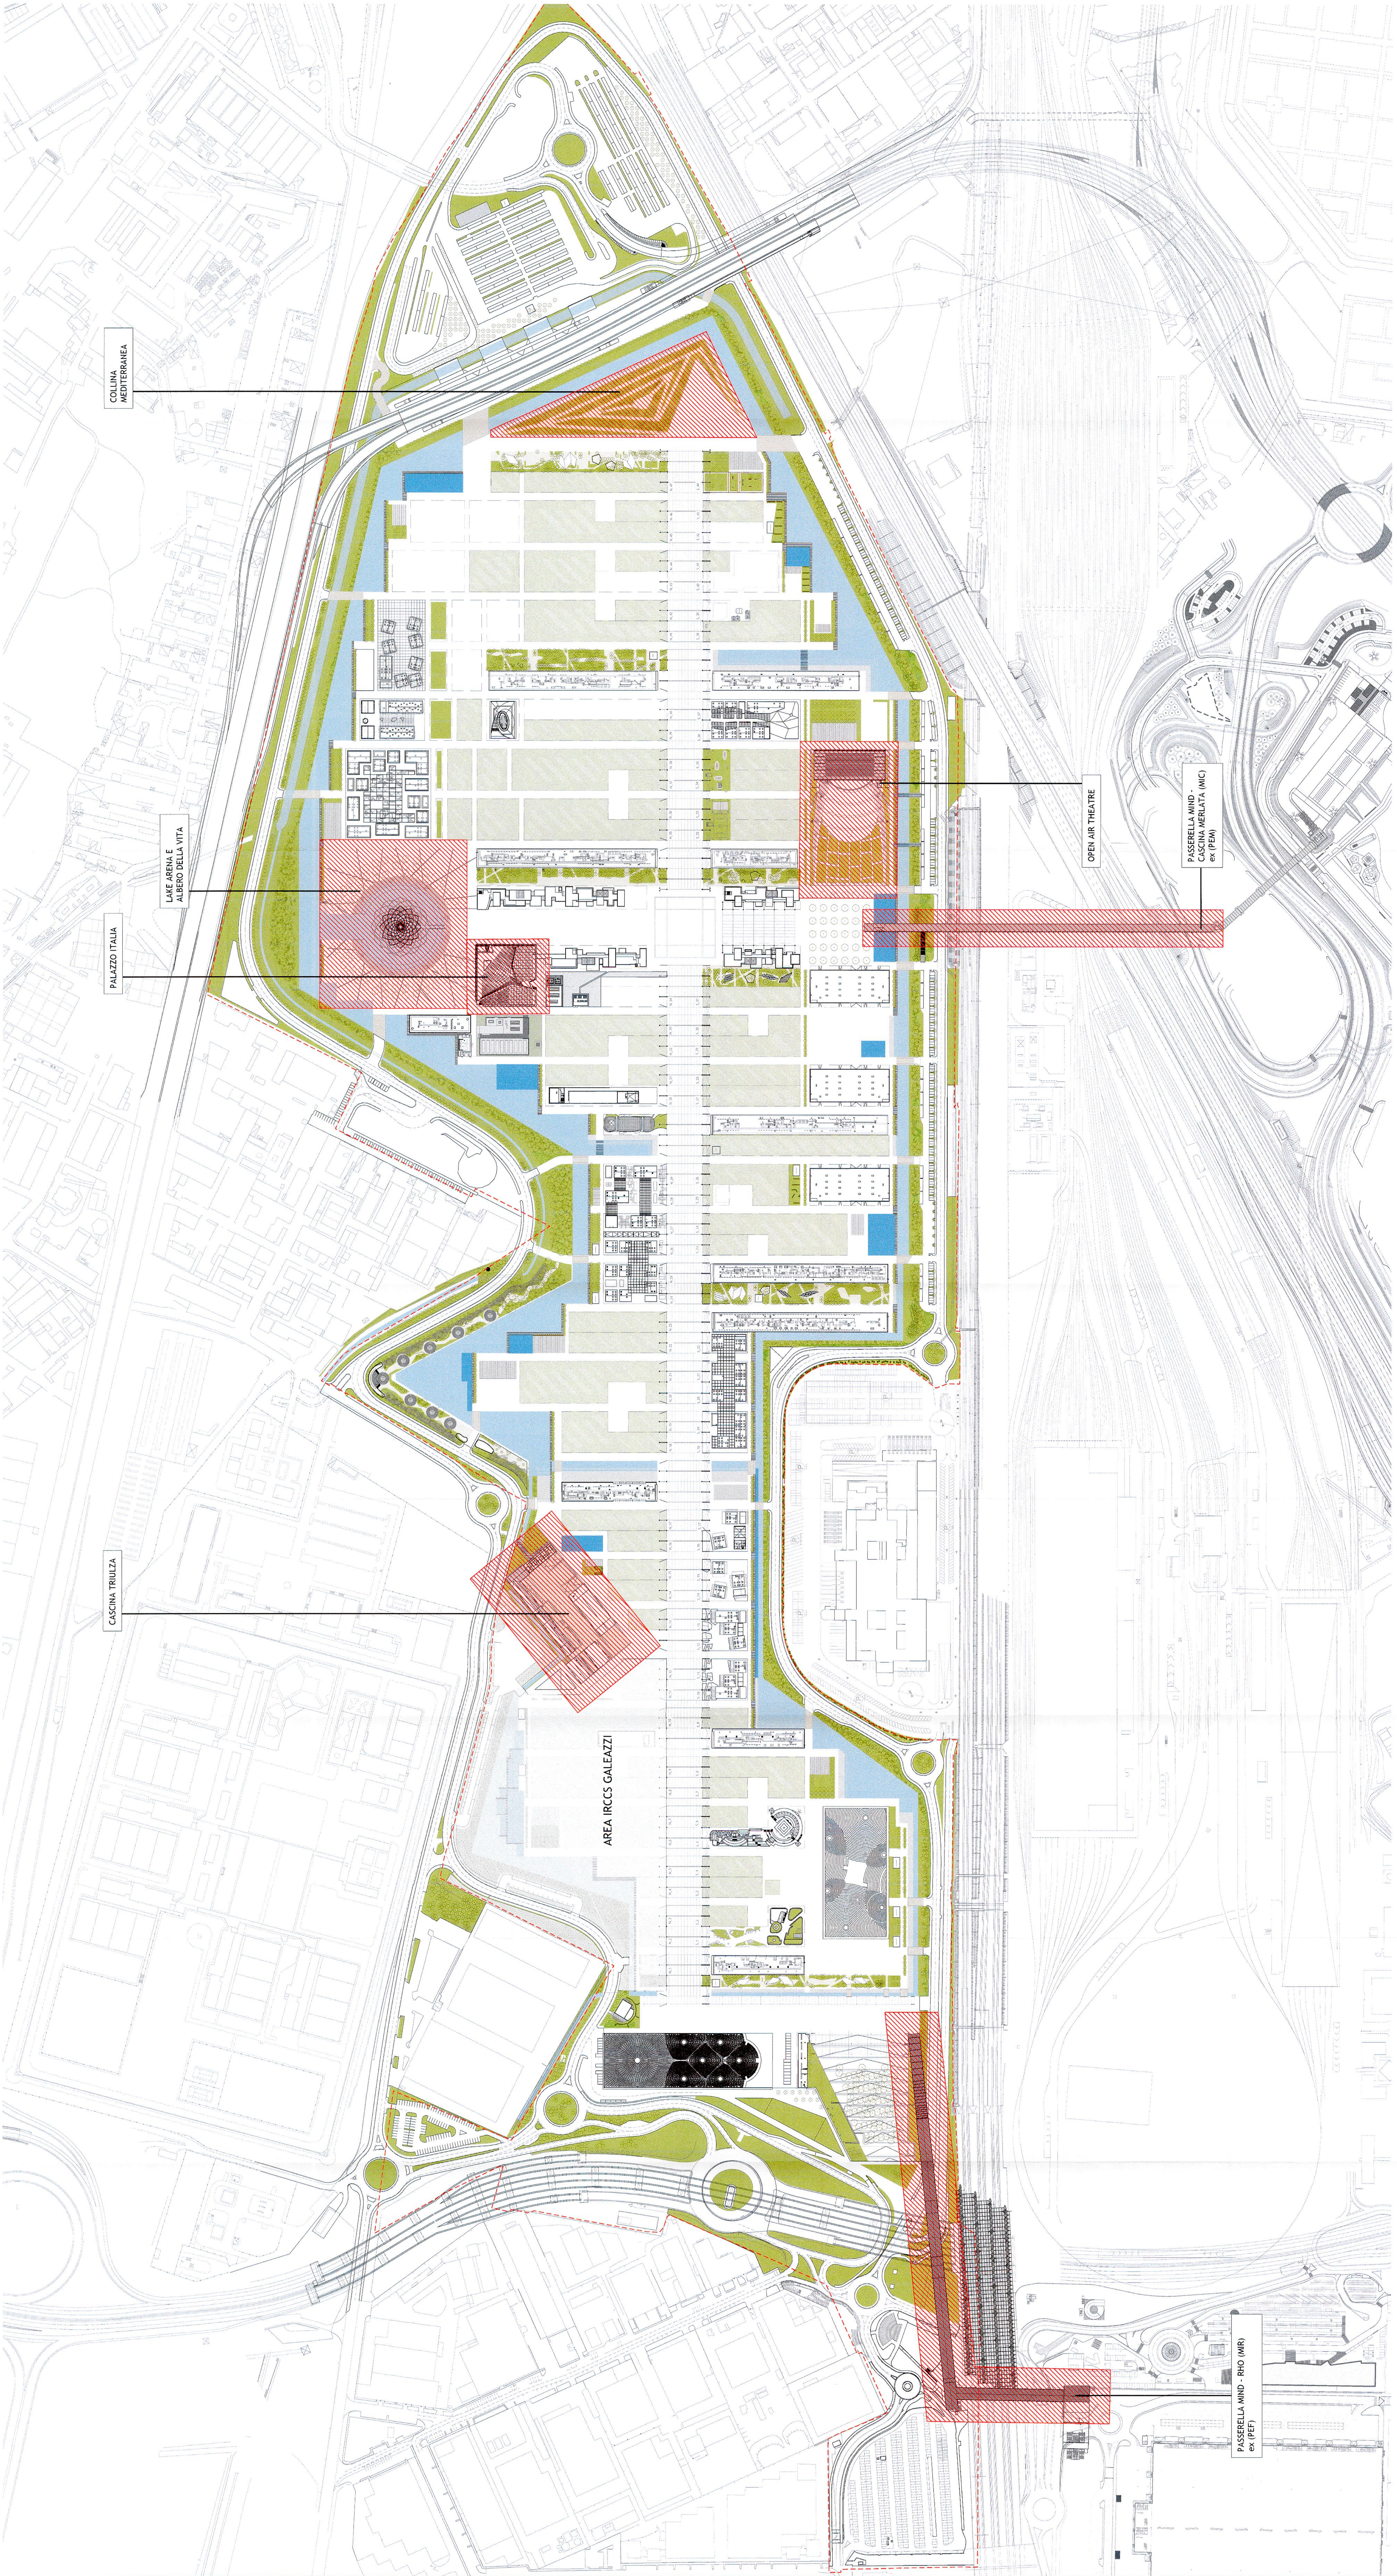

COMITANTE

AREXPO

Arexpo S.p.A.
Sede legale in Milano, Via C. Battisti 10, 20121 Milano
www.arexpo.it

PROGETTISTA

AREXPO

LEGALE RAPPRESENTANTE

DOCT. ING. ARCH. A. A. PAVONI & C. S.p.A.

IN COLLABORAZIONE CON

COMITANTE

LAND

LAND S.p.A.
Sede legale in Milano, Via S. Pietro all'Orto 1, 20121 Milano
www.landuse.com

PROGETTISTA

LAND

LEGALE RAPPRESENTANTE

DOCT. ING. ARCH. A. A. PAVONI & C. S.p.A.

COMITANTE

Systematica

Systematica S.r.l.
Via Lomello 9, 20121 Milano
www.systematica.net

PROGETTISTA

Systematica

LEGALE RAPPRESENTANTE

DOCT. ING. ARCH. A. A. PAVONI & C. S.p.A.

COMITANTE

Carlo Ratti Associati

Carlo Ratti Associati S.r.l.
C.so D'Adda 24, 20121 Milano
www.carloratti.com

PROGETTISTA

Carlo Ratti Associati

LEGALE RAPPRESENTANTE

DOCT. ING. ARCH. A. A. PAVONI & C. S.p.A.

PROGRAMMA INTEGRATO DI INTERVENTO - PROPOSTA DEFINITIVA

MINO - PROGETTO DI RIGENERAZIONE PER UNO SVILUPPO URBANO SOSTENIBILE

CONSIGLIO D'AMMINISTRAZIONE

DIREZIONE URBANISTICA

VALUTAZIONE AMBIENTALE

VALUTAZIONE ECONOMICA

TITOLO ELABORATO: CONSISTENZE DELL'AREA EDILIZIE E NATURALISTICHE

NUMERO ELABORATO: INV. 1.07

SCALA: 1:2000

DATA: luglio 2019

La sfiducia deve essere comunicata immediatamente al proprietario prima di procedere. Questo disegno è protetto da copyright.