




## 01 \_ SEZIONE PAESAGGISTICA PARCO DELLO SPORT E DELL'INTRATTENIMENTO

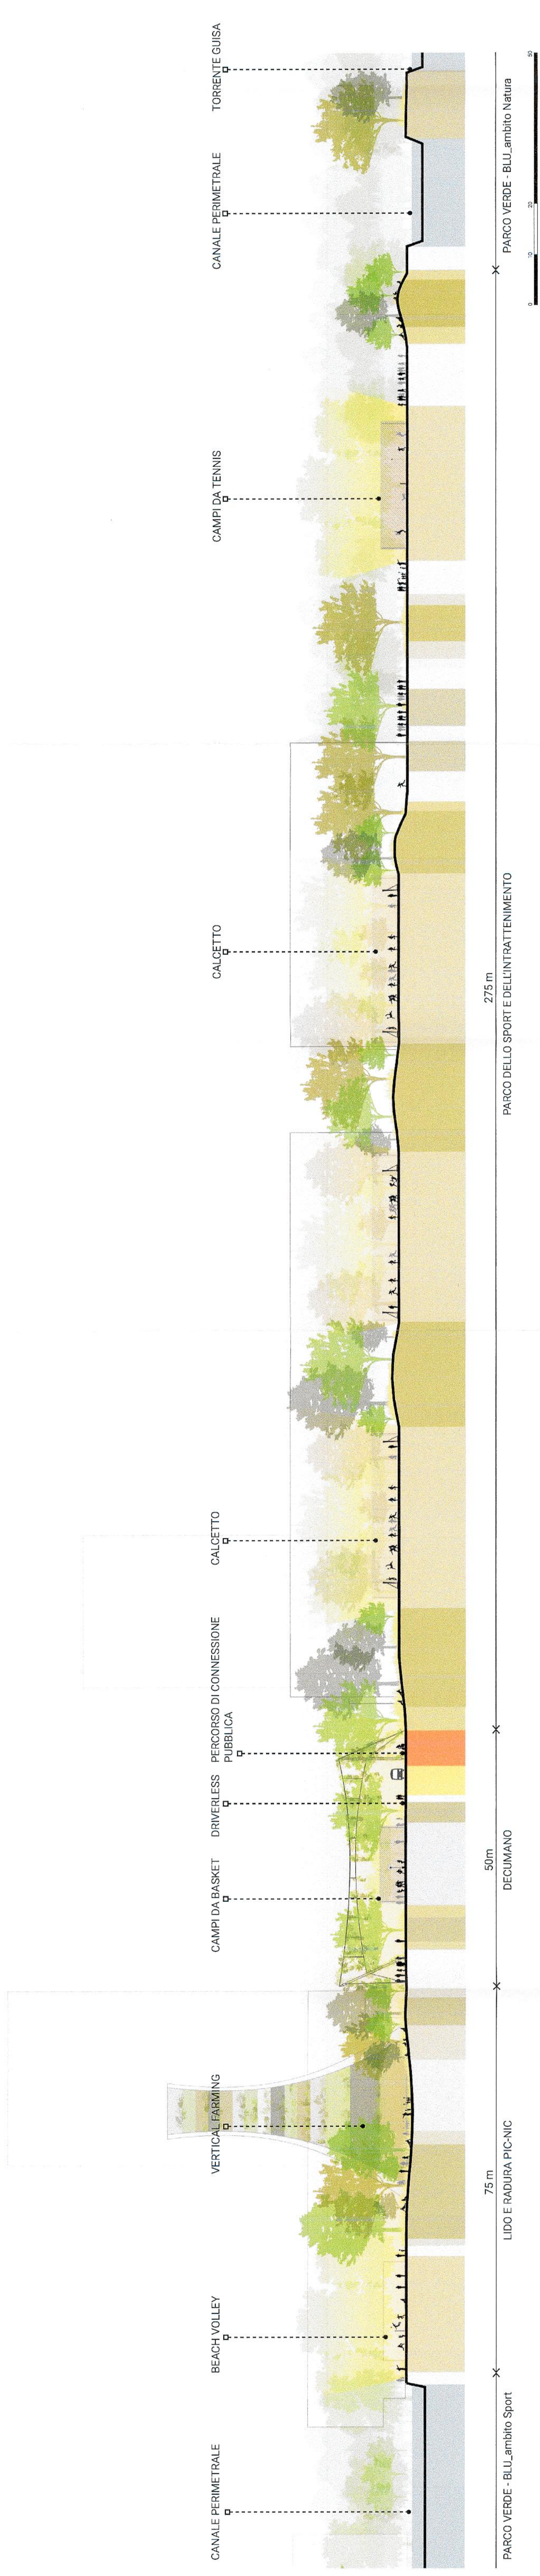


## 02 \_ SEZIONE PAESAGGISTICA - PARCO DEL CIBO E DELLA SALUTE

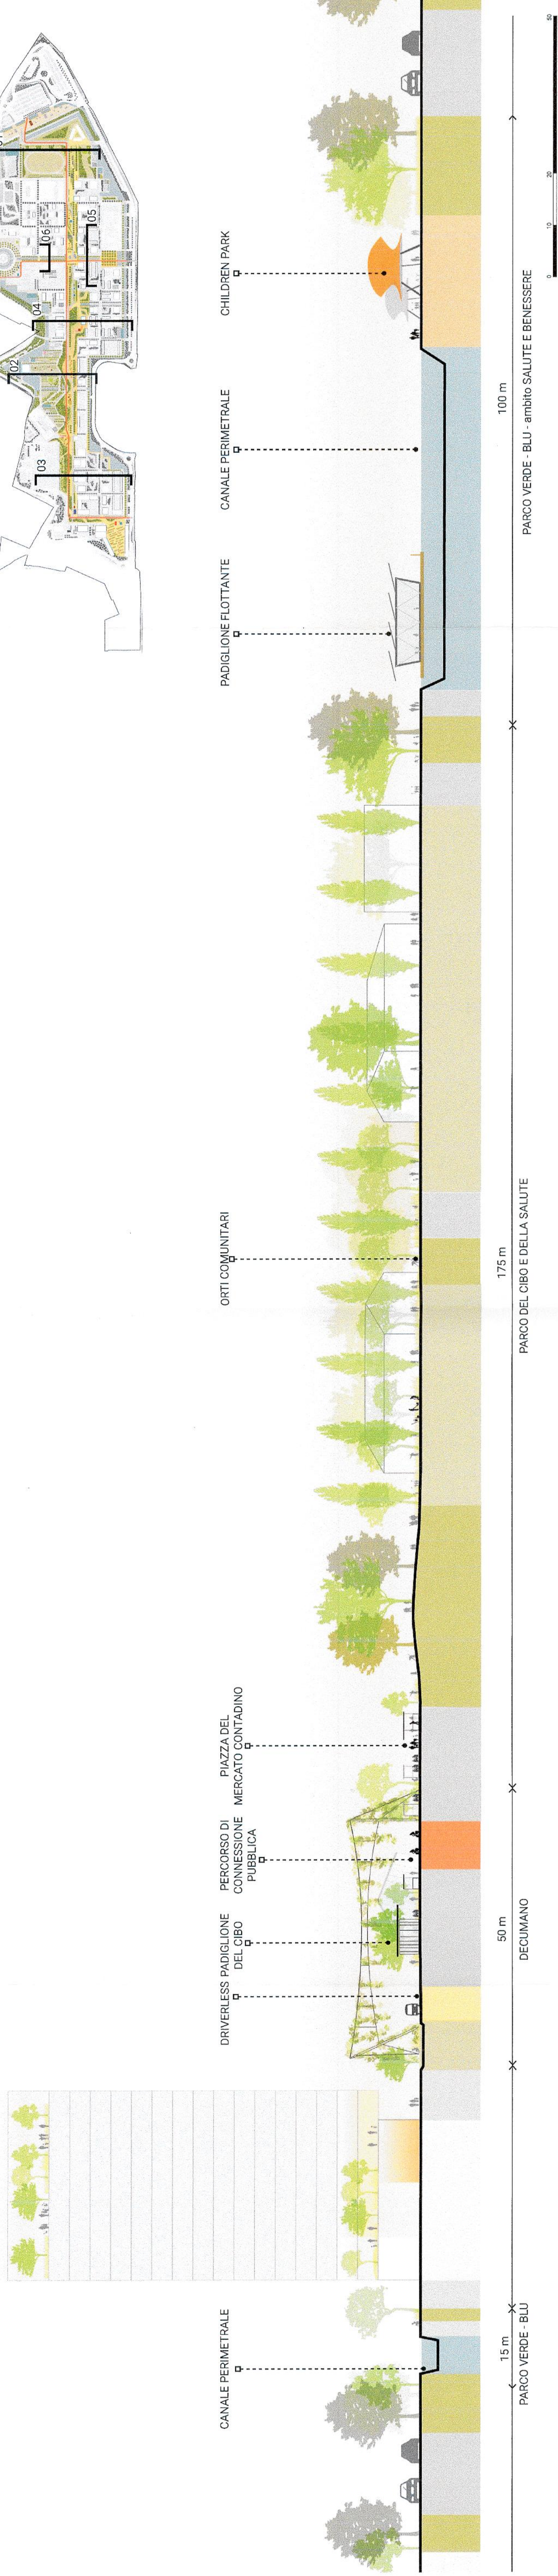


03\_SEZIONE WEST GATE CLUSTER - DECUMANO - GALEAZZI  
h IRCCS Galeazzi: 90 m

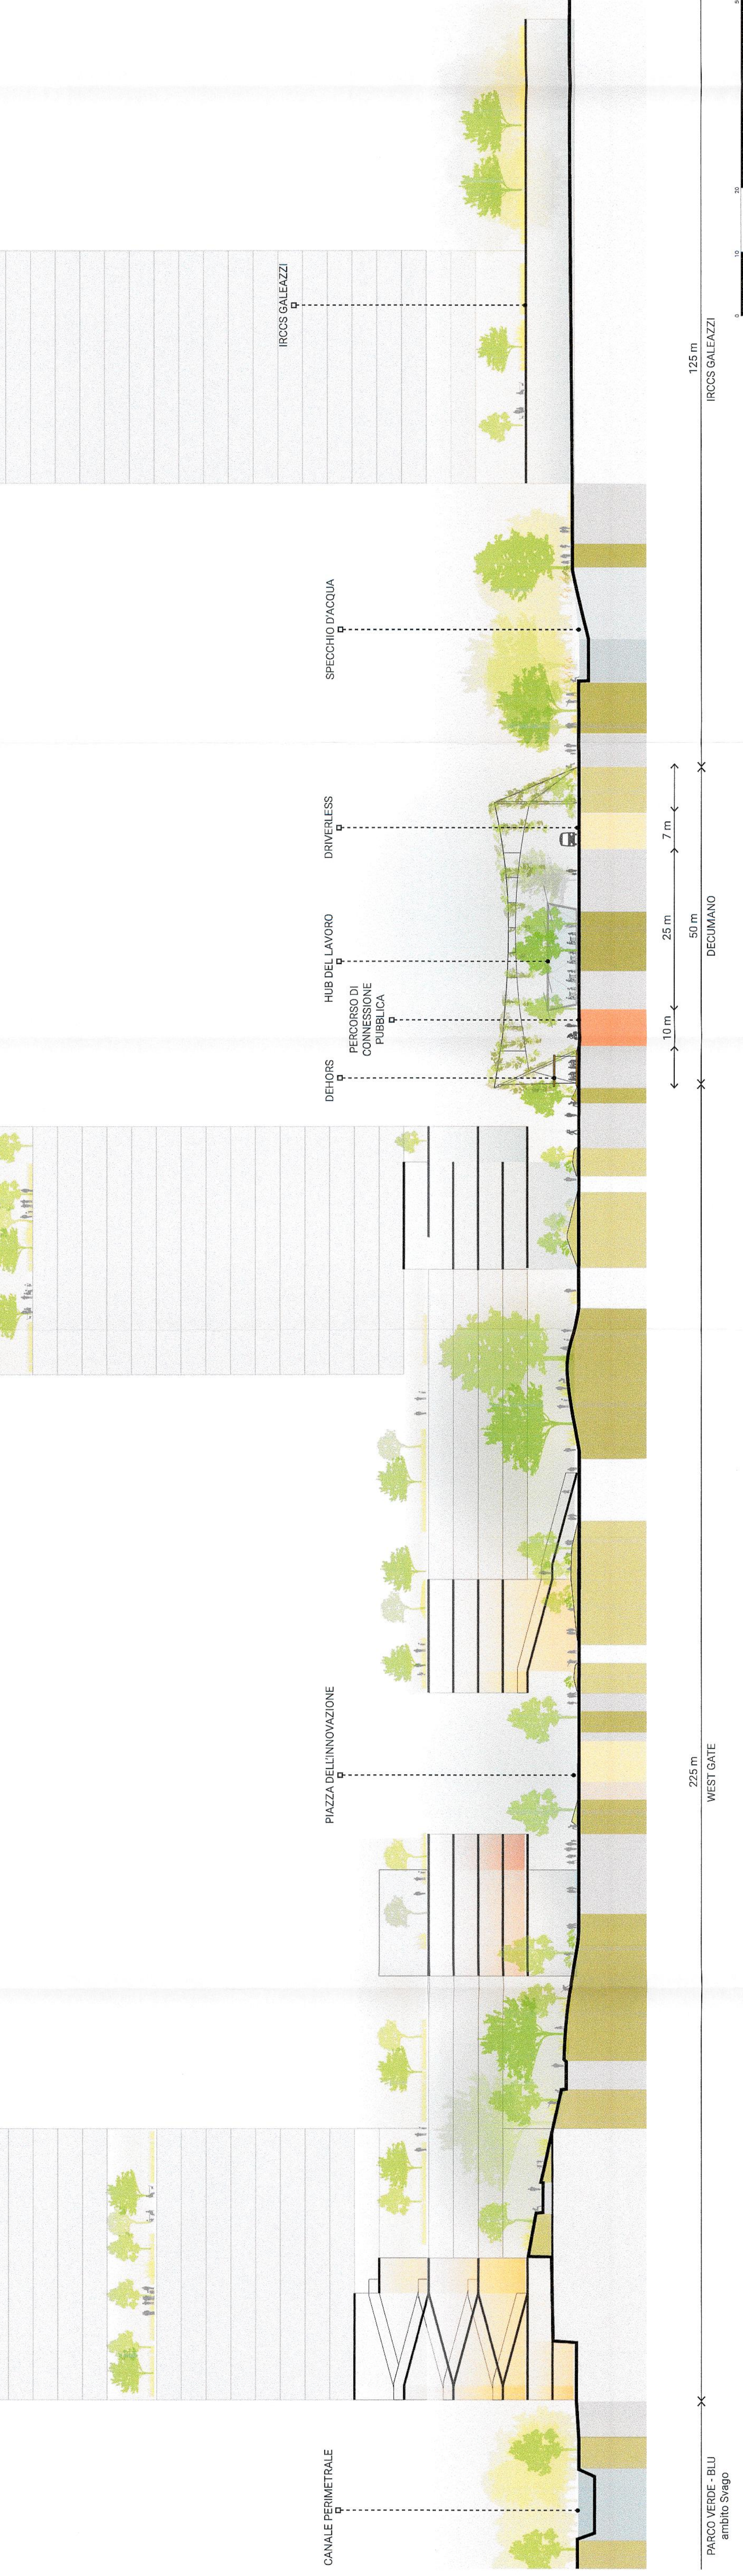

## 04 \_ SEZIONE CoCoCo CLUSTER - DECUMANO

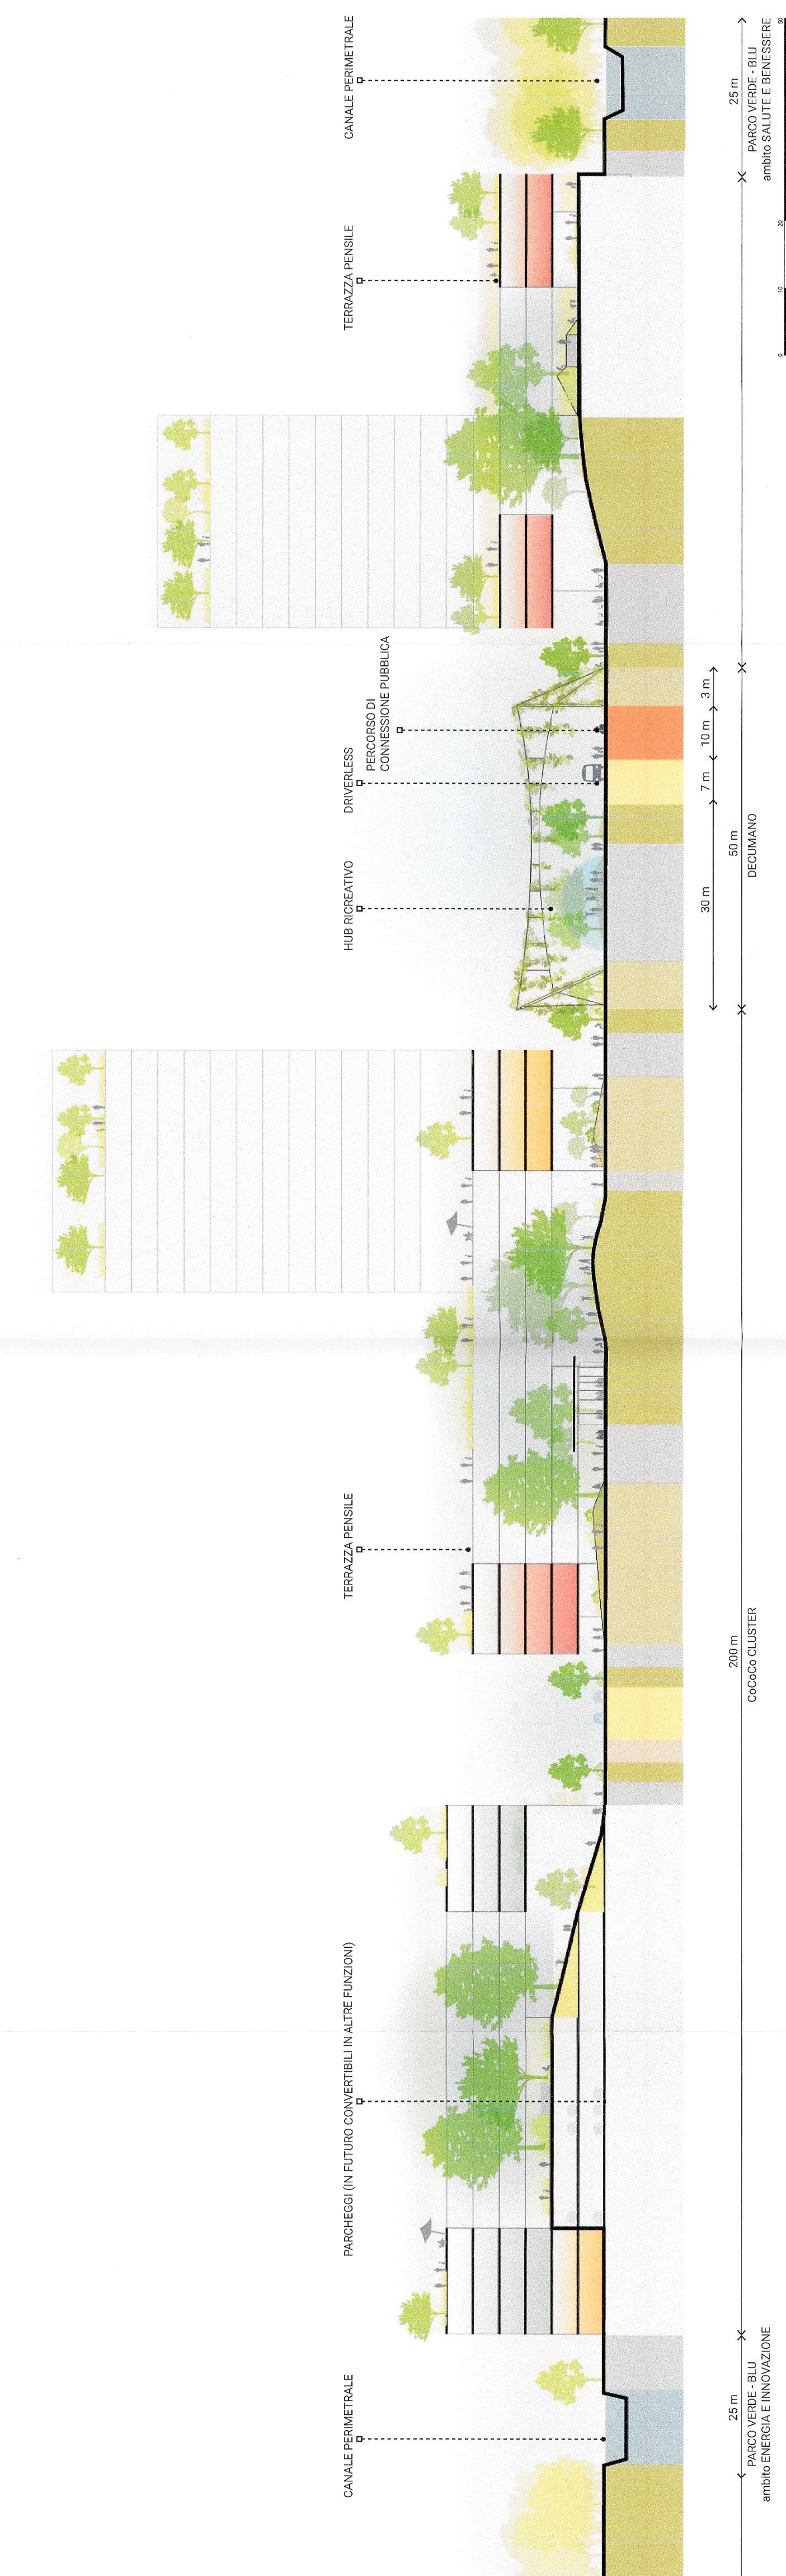

## 05\_SEZIONE CARDIO - AREA PRIVATA

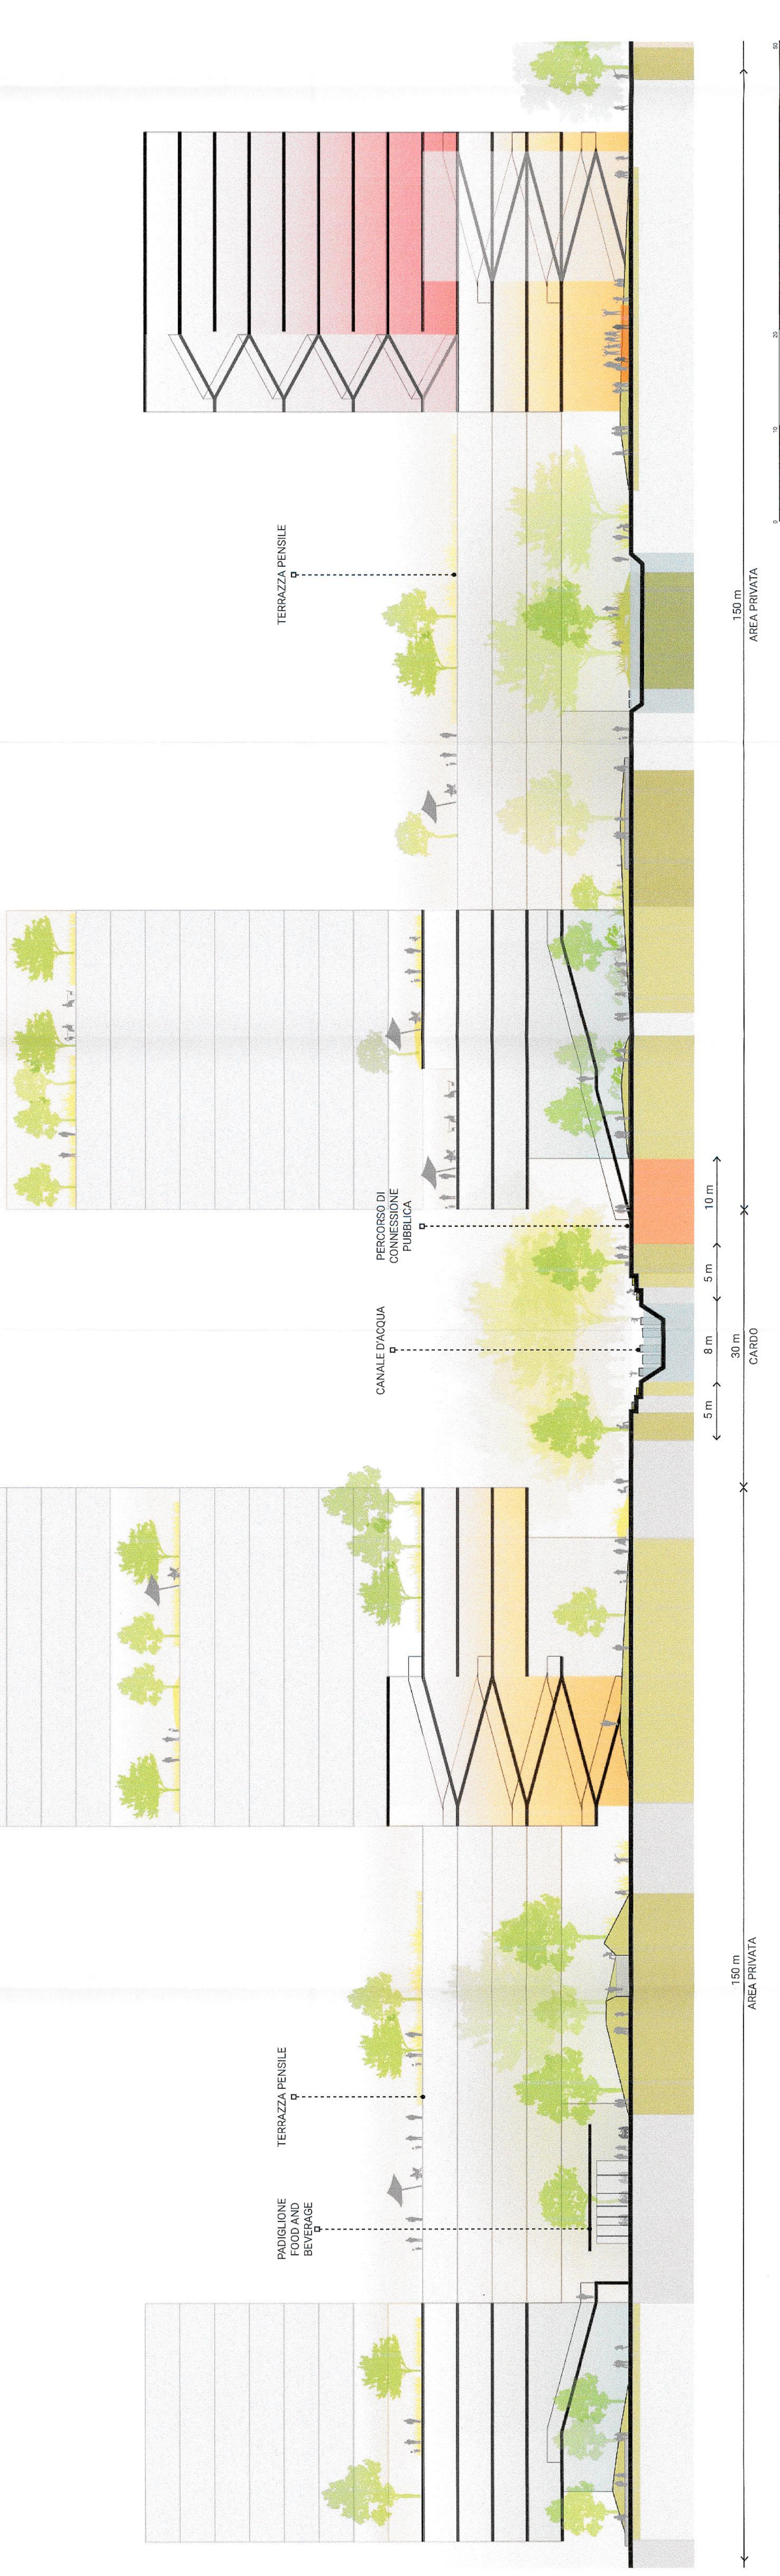

06\_SEZIONE HUMAN TECHNOPOLE - CARDO - UNIVERSITA'

