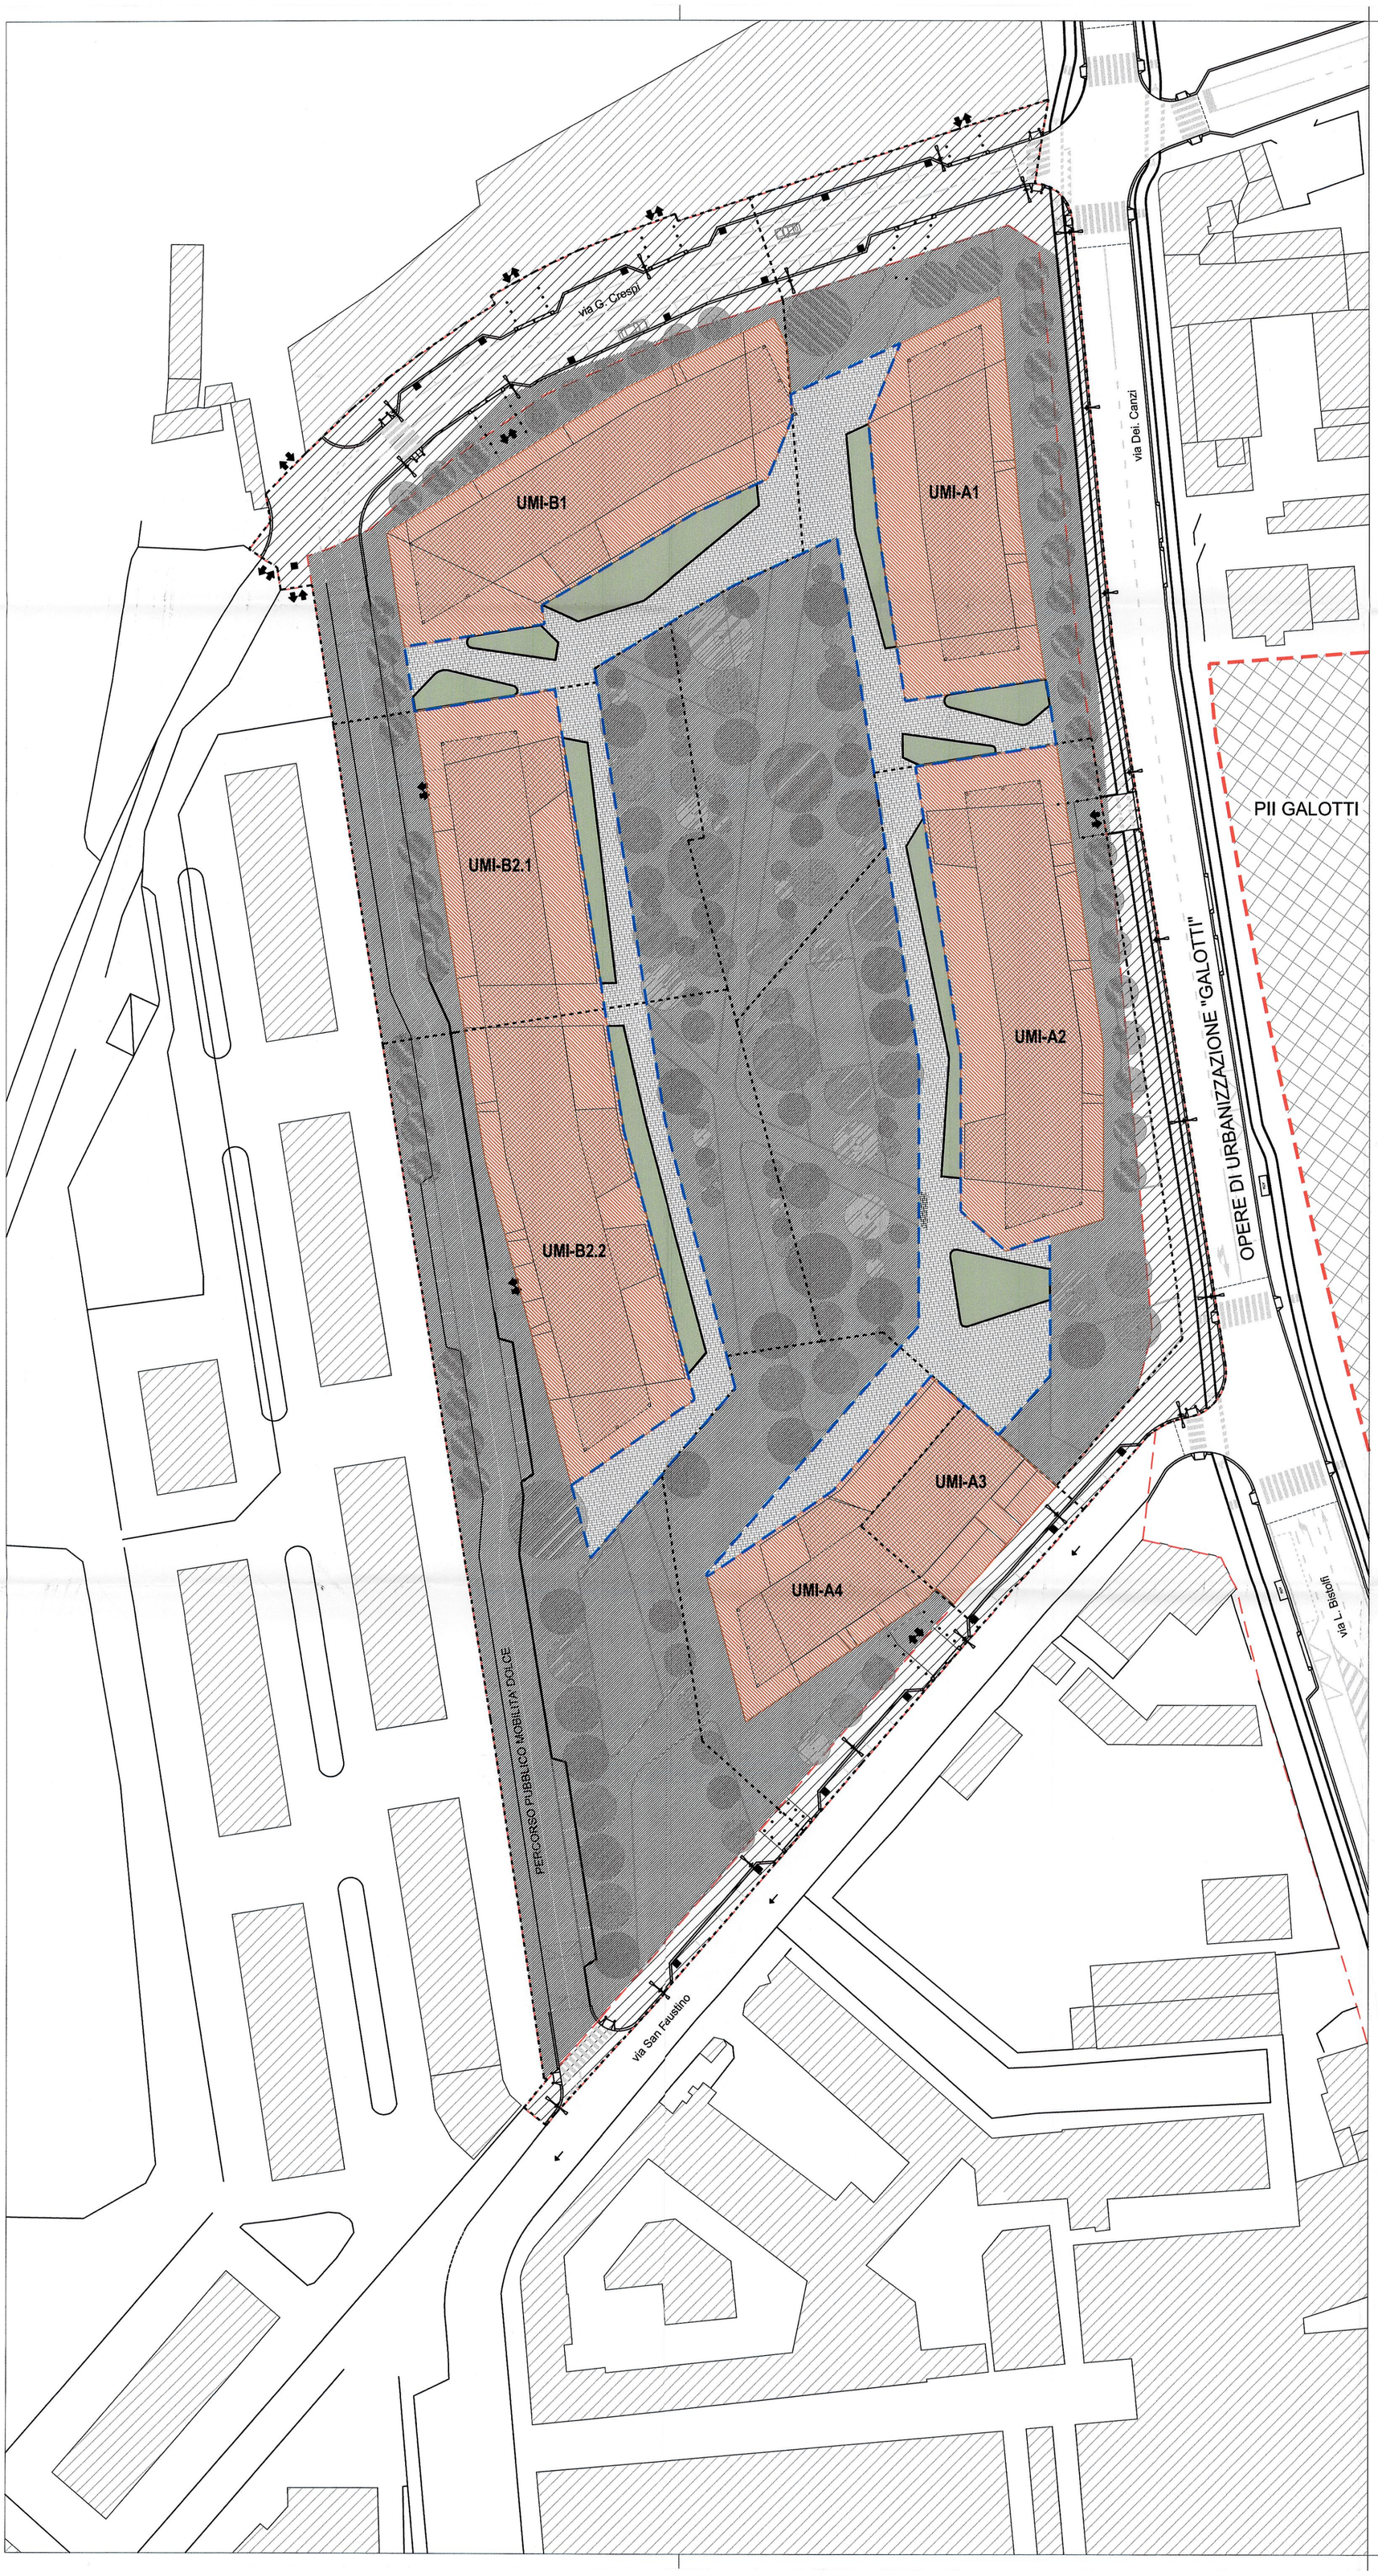

LEGENDA:

- PAVIMENTAZIONE IN MASSELLI IN CLS
- PRATO
- CONFINE INTERVENTO
- CONFINE SUPERFICI IN ASSERVIMENTO
- LIMITI DELIMITAZIONE UMI
- SUPERFICIE FONDIARIA
- URBANIZZAZIONI PRIMARIE
- URBANIZZAZIONI SECONDARIE

DETTAGLIO PAVIMENTAZIONE IN MASSELLI DI CLS/PRATO

VISTA IN SEZIONE

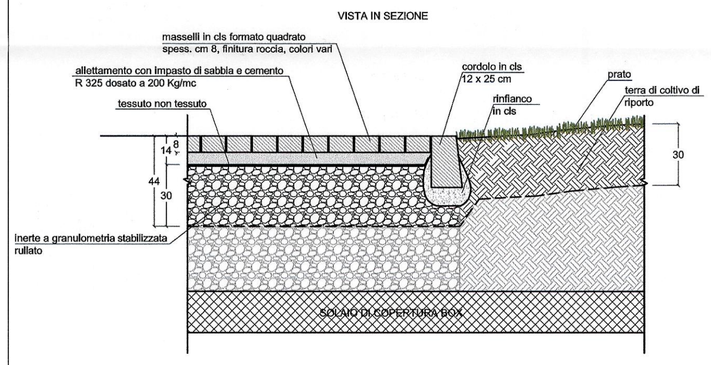

VISTA IN PIANTA

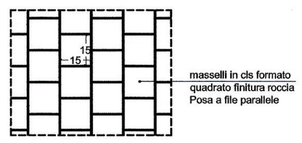

Comune di Milano
PIANO ATTUATIVO

Proprietà

SANT' ILARIO SOC. COOP. ED.
Via Arese, 10 - 20159 MILANO
tel. 02 69008161 - fax 02 36533796

SANT'ILARIO
Società Cooperativa Edilizia

ARONED 2001 SRL
Piazza Della Repubblica 11/A - 20121 MILANO
tel. 02 36707329 - fax 02 26412536

ARONED 2001 SRL
Amministratore Unico

Progettazione Architettonica e Urbana
Caputo Partnership srl
Prof. Arch. Paolo Caputo
Viale Elvezia 18 - 20154 Milano - tel. 023314560 - fax 02347067
e.mail: info@caputopartnership.it - www: caputopartnership.it

Progettazione Stutture e Impianti
GDS 98 engineering
Ing. Sergio Cloccarelli
Piazzale Bertacchi 55 - 23100 Sondrio - tel. 0342218093 - fax. 0342053439
e.mail: sergio@gds98.it

Progettazione Paesaggistica
Arch. Giovanna Longhi
con arch. Agnese Maffioli
Via Plinio 15 - 20129 Milano - tel. 3358273773
e.mail: giovannalonghi@fastwebnet.it

Ambiente
Landshape srl
Ing. Filippo Bernini
Via A. Manzoni 12 - 20900 Monza - tel. 0393900237 - fax 0392314017
e.mail: filippo.bernini@landshape.it

Analisi del Traffico e Viabilità
TRM ENGINEERING
Ing. Michele Rossi
Via della Brianza 30 - 20900 Monza - tel. 0393900237 - fax 0392314017
e.mail: info@trmengineering.it

Responsabile RUP
Arch. Alessandro Vadelka
Via Francesco Arese, 10 - 20159 MILANO
tel. 02 69008161 - fax 02 36533796

Ambito
RIQUALIFICAZIONE
AREA EX "DE NORA"
VIA CRESPI 25
VIA DEI CANZI 1, 13, 17,
VIA S.FAUSTINO 65
LAMBRATE_MILANO

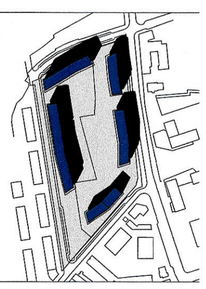

Oggetto
AREE IN ASSERVIMENTO
PROGETTO

File
...

Scala	Data	Numero Tavola
1:500	maggio 2014	10.1.3

rev	data	redatto	verificato	approvato	oggetto revisione
01	12.12.2014				Variante Planivolumetrica Commissione Paesaggio
02	26.03.2015				Integrazione Commissione Paesaggio
03	07.07.2015				Comitato Intersettoriale Mobilità
04	20.10.2015				Proposta Definitiva Piano Attuativo
05	15.03.2016				Integrazione Proposta Definitiva Piano Attuativo
06	15.07.2016				Integrazione Proposta Definitiva Piano Attuativo
07	26.10.2016				Integrazione Proposta Definitiva Piano Attuativo. Adozione

L'UTILIZZAZIONE E LA RIPRODUZIONE DEL PRESENTE DOCUMENTO SONO RISERVATE A NORMA DI LEGGE

AREA PIANIFICAZIONE URBANISTICA ATTUATIVA E STRATEGICA
ALLEGATO ALLA PROPOSTA DI DELIBERAZIONE
N. 268 DEL 23-11-16
COMPOSTO DA PAG. 1

IL DIRETTORE DI AREA
Arch. Mauro Porta

COMUNE DI MILANO
DC SVILUPPO DEL TERR
PG 554917/2016
Del 02/11/2016 12:08:10
SANT'ILARIO SOC. COO
(S) PROT S PIANIFICAZION
02/11/2016